

Commune de PETIVILLE  
Grande Rue - Hameau "Les Fillandres"

Lot n° 16A - 16B  
323 Rue du Méandre

Plan de vente

d'un terrain cadastré Section B n°1395 - 1414



Société  
de Géomètres-Experts

SIÈGE SOCIAL

Cyril MONGENOTY  
Le Havre (76600)  
25 Rue Lord Kilchener  
Tél. 02 35 42 21 03  
contactlehavre@ahmes-geometre.fr

Sébastien GRENET  
Saint-Romain-de-Colbosc (76430)  
Allée de Seine  
Tél. 02 35 20 53 85  
contact-saintromain@ahmes-geometre.fr

AGENCES

Cyril MONGENOTY  
Montivilliers (76290)  
3 bis place Abbé Pierre  
Tél. 02 35 30 11 29  
contact-montivilliers@ahmes-geometre.fr


Sébastien GRENET  
Goderville (76110)  
29 place Godard des Vaux  
Tél. 02 77 24 00 24  
Permanence le mardi de 8h00 à 12h00  
et de 13h30 à 17h00

PHASE	DATE D'INTERVENTION	ECHELLE	ETABLI PAR	REFERENCE
P.Ve	12/08/2020	1/200 <sup>ème</sup>	D. TOCQUER	19S034PA

DATE	INDICE	MODIFICATIONS
16/03/2023	A	Etablissement du document


PLAN DE MASSE - REGLEMENT GRAPHIQUE  
PLAN TOPOGRAPHIQUE - RESEAUX

PLAN D'ENSEMBLE

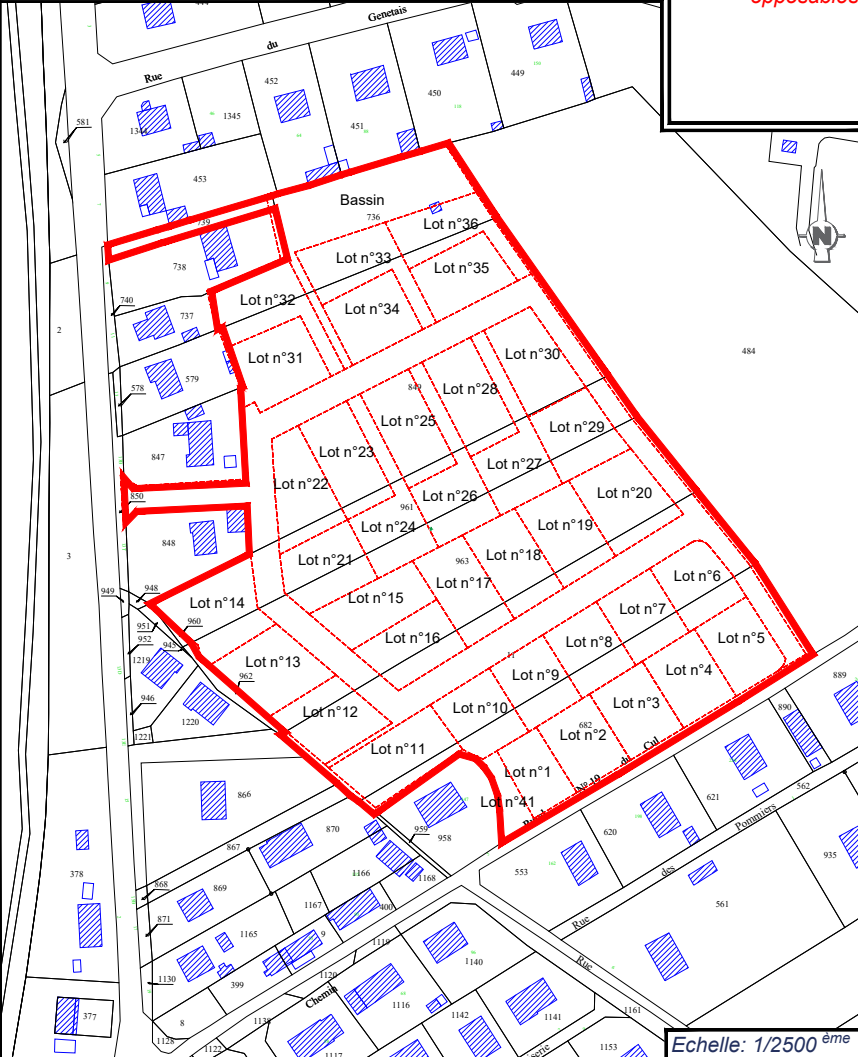

Nota: Les limites figurées sur ce plan ont fait l'objet d'un bornage et sont donc opposables aux tiers.

PLAN DE SITUATION

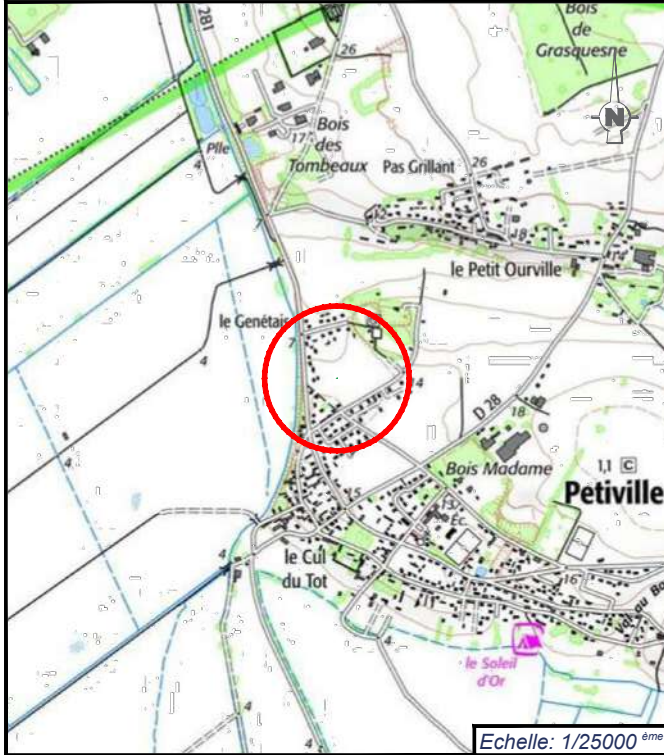

Echelle: 1/2500<sup>ème</sup>

Echelle: 1/25000<sup>ème</sup>

- Les côtes altimétriques figurant sur ce plan sont issues d'un plan exe effectué par SMVA  
- L'implantation des ouvrages techniques sont issues d'un plan exe par TRP  
- Les tabourets EU/EP sont issues d'un plan exe effectué par SMVA  
- Il appartient donc aux acquéreurs et aux constructeurs de contrôler l'altimétrie du terrain naturel après travaux en vue de la réalisation de leur construction

ZONES DE PROSPECTS  
ZONE INCONSTRUCTIBLE

MASSIF DRAINANT A LA CHARGE DE L'ACQUEREUR

POSITIONNES A TITRE INDICATIF

PRE-ENTREE CHARRETIERE



BORNE NOUVELLE OGE  
BORNE ANCIENNE

COFFRET EDF  
BOITE TELECOM  
CITERNEAU  
CANDELABRE

BOITE EU  
BOITE EP  
REGARD EU  
REGARD EP

IMPLANTATION DE HAIES A LA CHARGE DE L'ACQUEREUR  
NOUE

AHMES  
GÉOMÈTRE-EXPERT

