


*DOCUMENT PROVISOIRE LOT N°2*

*PLAN DE SITUATION*

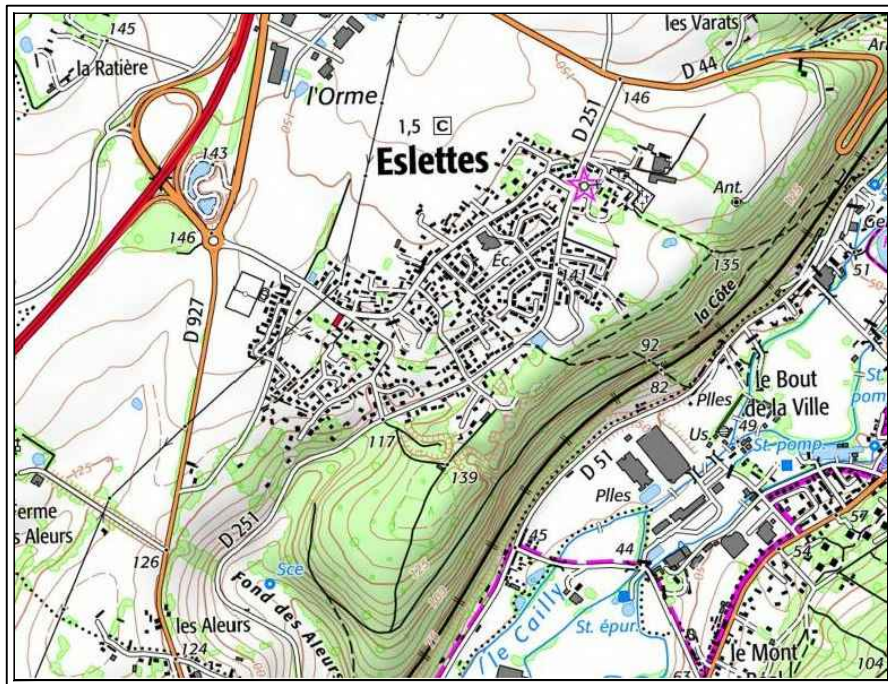

*PLAN D'ENSEMBLE*



# DOCUMENT PROVISOIRE LOT N°2

GE360 SANTUS JUMENTIER QUINIOU FOUCHER  
 ZAC Plaine de la RONCE - 1042 Rue Augustin FRESNEL 76230 BOIS GUILLAUME  
 TEL : 02-35-70-54-60 FAX : 02-35-15-28-45 E-MAIL : geometres@ge360.fr

ESLETTES -76-  
 Rue des IRIS

Lotissement de 40 parcelles à bâtir  
 MONCEAU  
 21467



Les cotes de niveaux, la position des réseaux et des branchements sont données à titre indicatif et pourront être modifiées au cours des travaux


Seul les plans de vente définitifs auront valeur juridique.

Décembre 2022



## LEGENDE:

- Hypothèse d'implantation
  - Limite de zone constructible
  - Distance minimale d'implantation par rapport à la limite
  - Position de l'entrée charretière obligatoire à charge acquéreurs
  - Position de l'entrée charretière indicative à charge acquéreurs
  - Branchements EP
  - Branchements EU
  - Branchements réseaux divers
  - Candélabres
  - Voie d'accès
  - Espaces verts
  - Accès
- Parties communes
- Périmètre de 47 m autour du support RTE :  
 Implantation des réseaux basse tension et raccords à la terre restreints

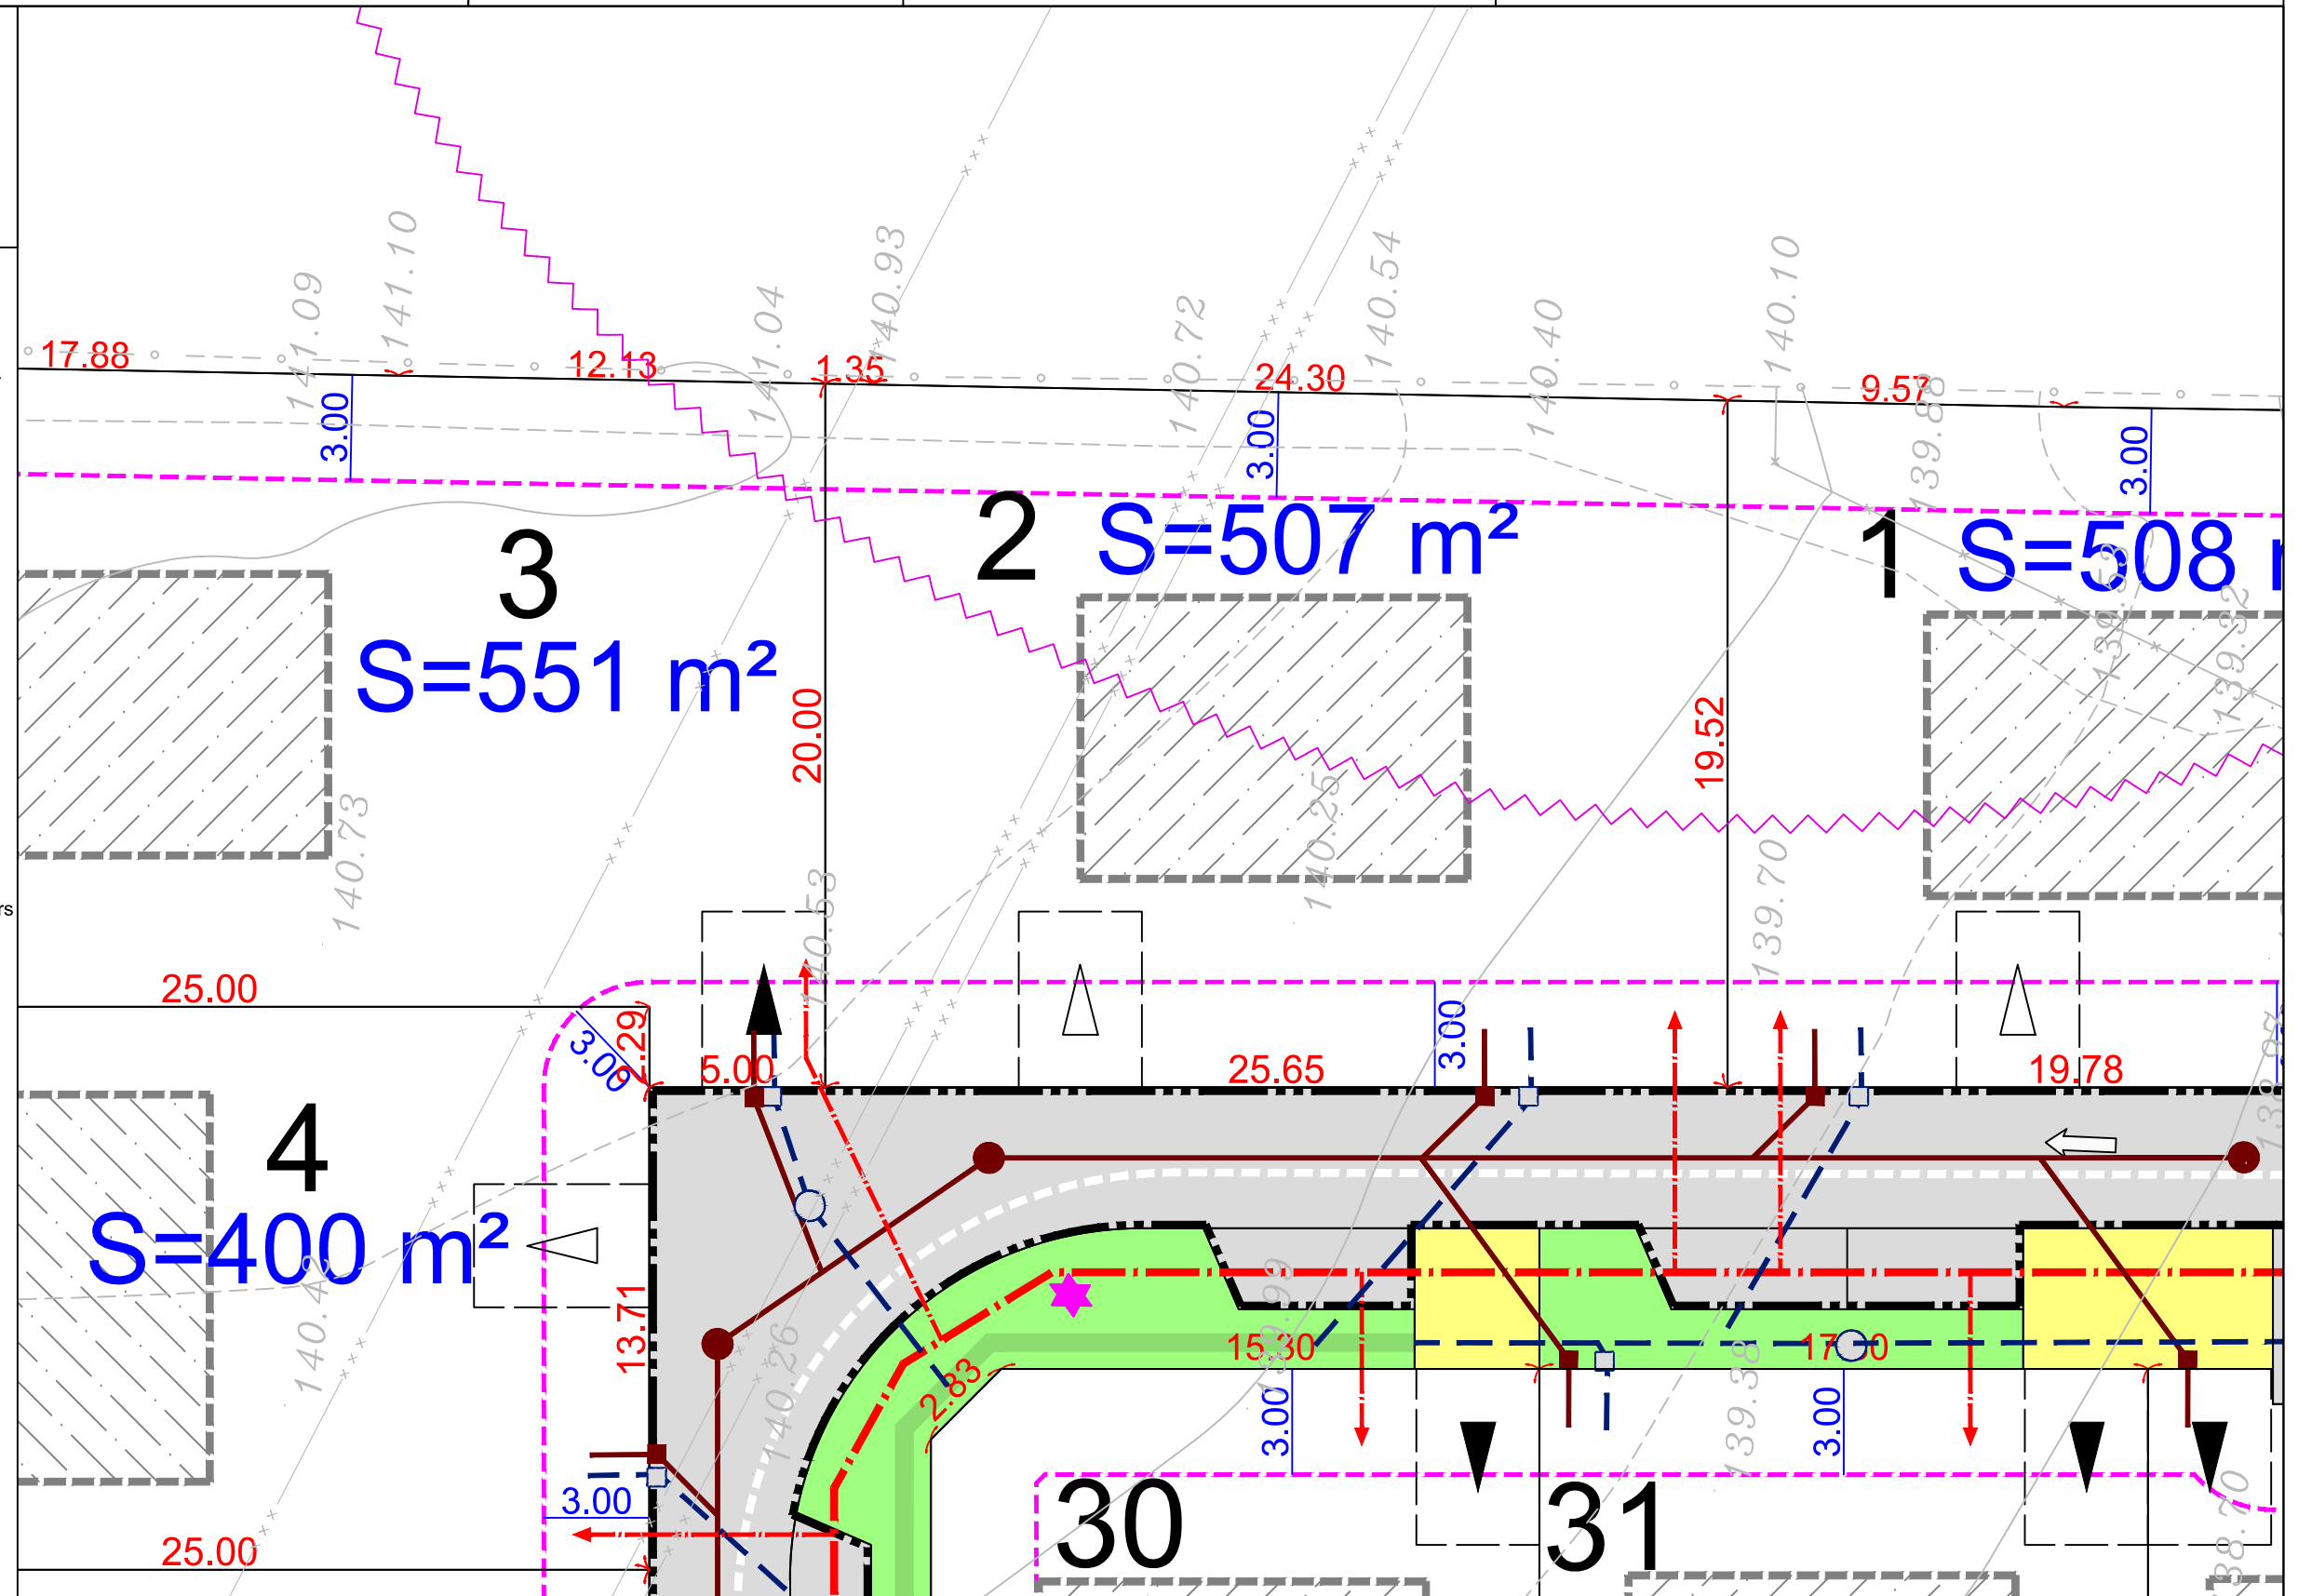

NOTA : La position des réseaux divers et de l'assainissement est donnée à titre indicatif

Echelle 1/200