


DOCUMENT PROVISOIRE LOT N°4

PLAN DE SITUATION

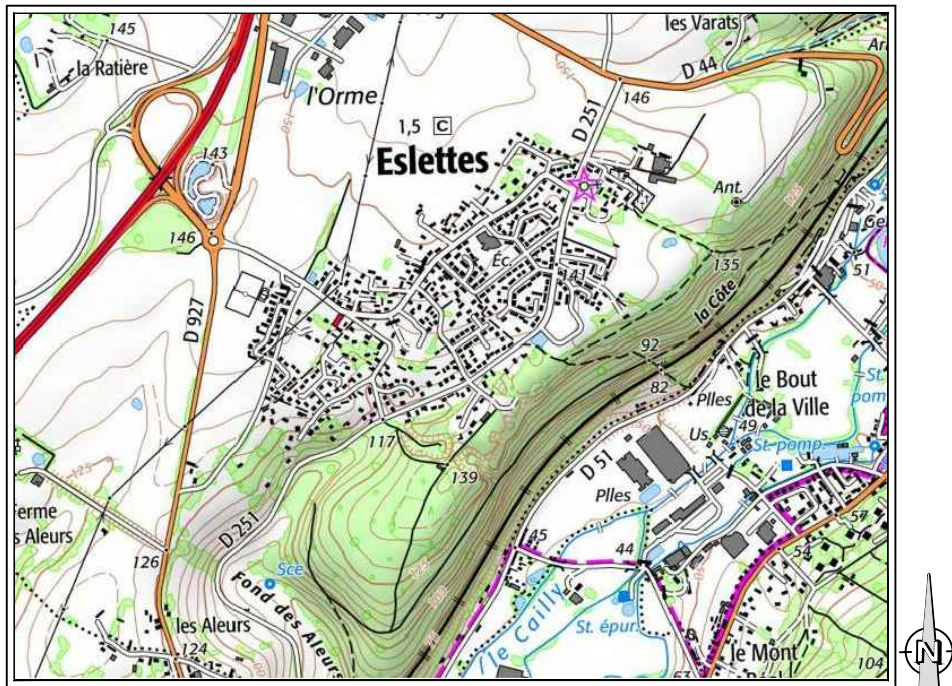

PLAN D'ENSEMBLE



DOCUMENT PROVISOIRE LOT N°4

GE360 SANTUS JUMENTIER QUINIOU FOUCHER
 ZAC Plaine de la RONCE - 1042 Rue Augustin FRESNEL 76230 BOIS GUILLAUME
 TEL : 02-35-70-54-60 FAX : 02-35-15-28-45 E-MAIL : geometres@ge360.fr

ESLETTES -76-
 Rue des IRIS
 Lotissement de 40 parcelles à bâtir
 MONCEAU
 21467



Les cotes de niveaux, la position des réseaux et des branchements sont données à titre indicatif et pourront être modifiées au cours des travaux


Seul les plans de vente définitifs auront valeur juridique.

Décembre 2022



LEGENDE:

- Hypothèse d'implantation
- Limite de zone constructible
- Distance minimale d'implantation par rapport à la limite
- Position de l'entrée charretière obligatoire à charge acquéreurs
- Position de l'entrée charretière indicative à charge acquéreurs
- Branchements EP
- Branchements EU
- Branchements réseaux divers
- Candélabres
- Voie d'accès
- Espaces verts
- Accès
- Obligation de maintien et d'entretien d'une haie brise vent taillée en cépée sur merlon à charge acquéreur

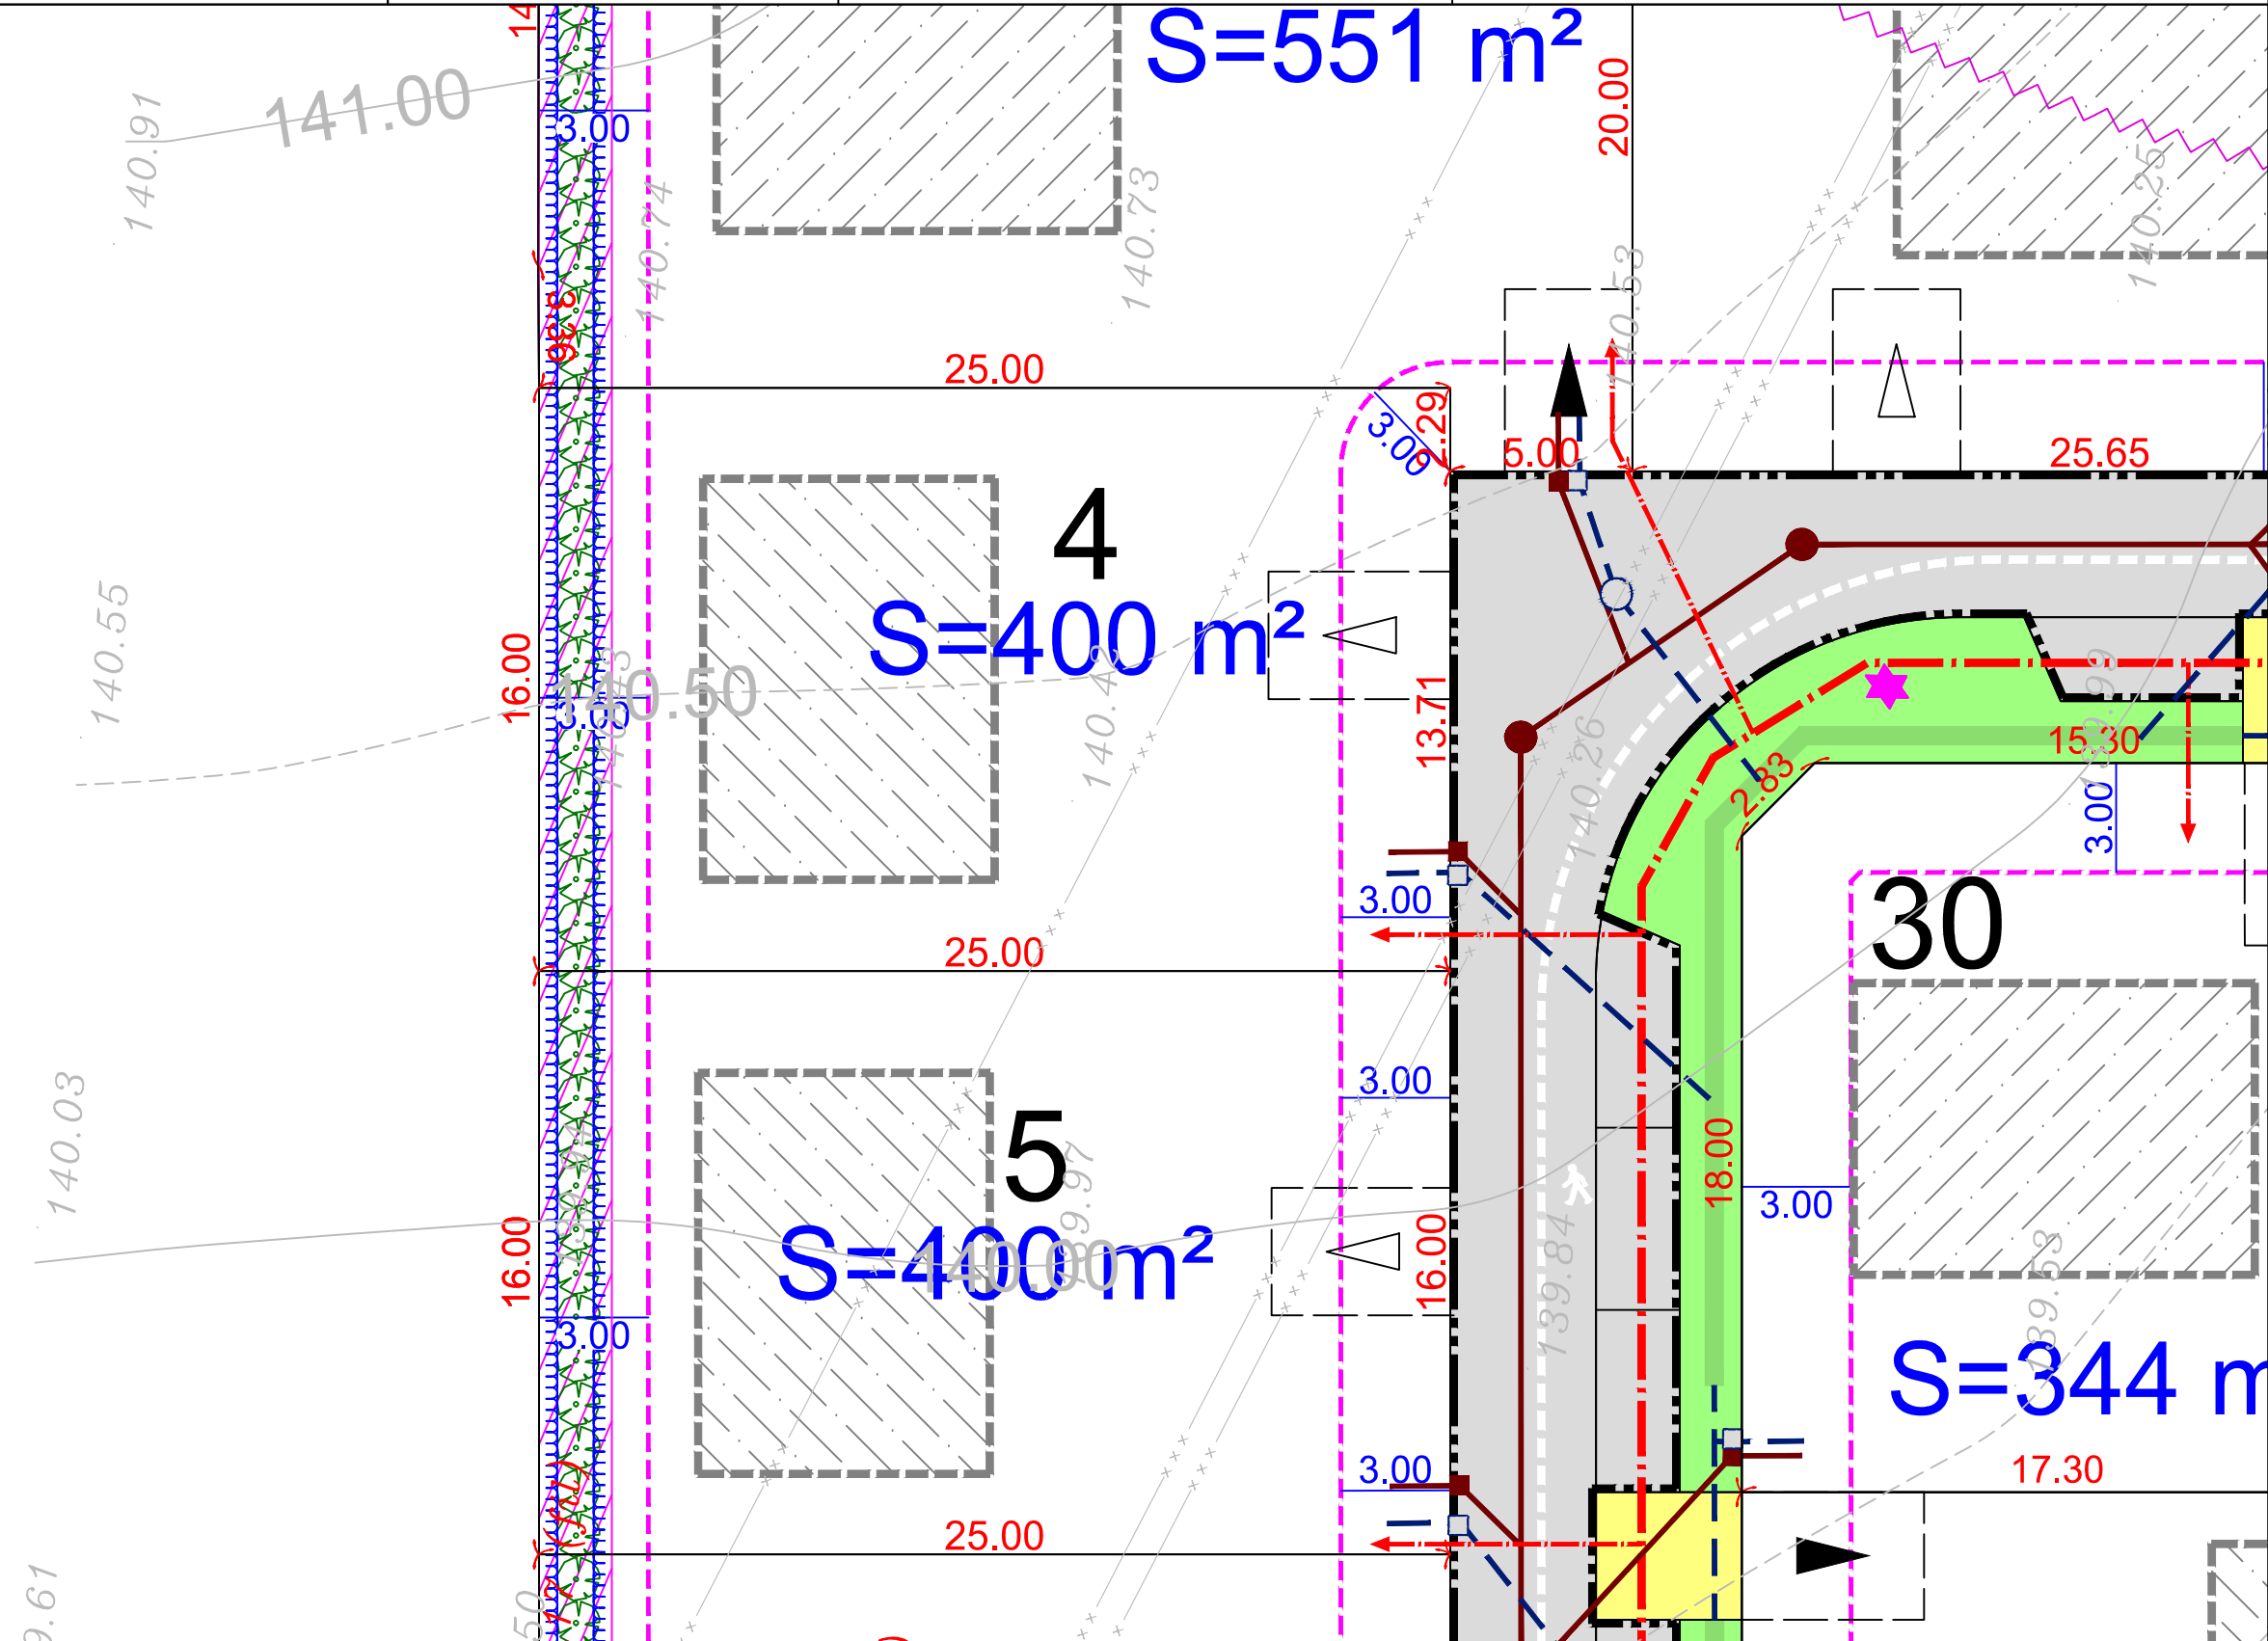

NOTA : La position des réseaux divers et de l'assainissement est donnée à titre indicatif

Echelle 1/200