


DOCUMENT PROVISOIRE LOT N°26

PLAN DE SITUATION

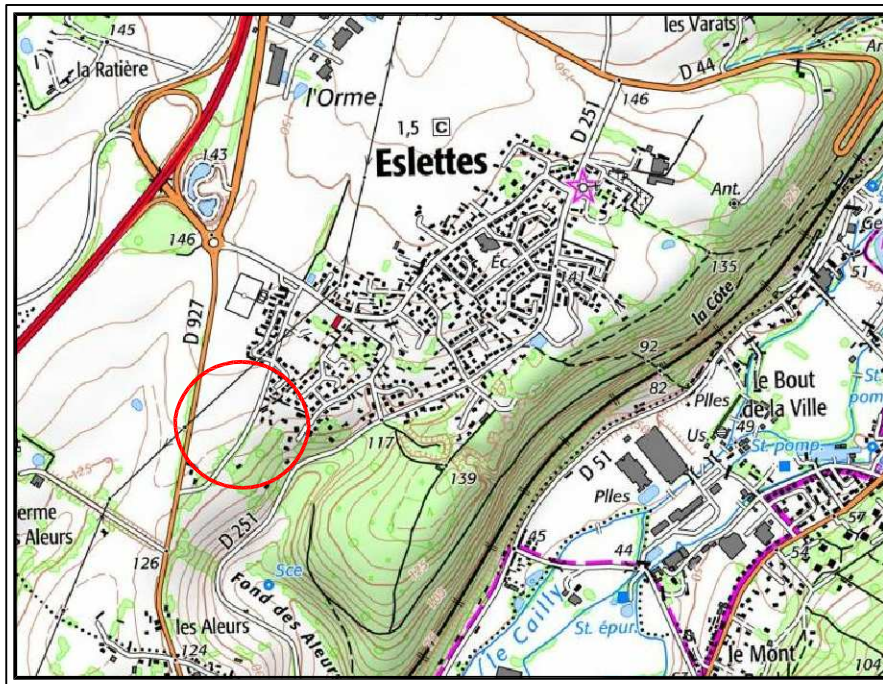

PLAN D'ENSEMBLE



DOCUMENT PROVISOIRE LOT N°26

GE360 SANTUS JUMENTIER QUINIOU FOUCHER
 ZAC Plaine de la RONCE - 1042 Rue Augustin FRESNEL 76230 BOIS GUILLAUME
 TEL : 02-35-70-54-60 FAX : 02-35-15-28-45 E-MAIL : geometres@ge360.fr

ESLETES -76-
 Rue des IRIS

Lotissement de 40 parcelles à bâtir
 MONCEAU
 21467



Les cotes de niveaux, la position des réseaux et des branchements
 sont données à titre indicatif et pourront être modifiées au cours des travaux

Seul les plans de vente définitifs auront valeur juridique.


Juin 2021



LEGENDE:

- Hypothèse d'implantation
 - Limite de zone constructible
 - Distance minimale d'implantation par rapport à la limite
 - Position de l'entrée charretière obligatoire à charge acquéreurs
 - Position de l'entrée charretière indicative à charge acquéreurs
 - Branchements EP
 - Branchements EU
 - Branchements réseaux divers
 - Candélabres
 - Voie d'accès
 - Espaces verts
 - Accès
- } Parties communes

NOTA : La position des réseaux divers et de l'assainissement est donnée à titre indicatif

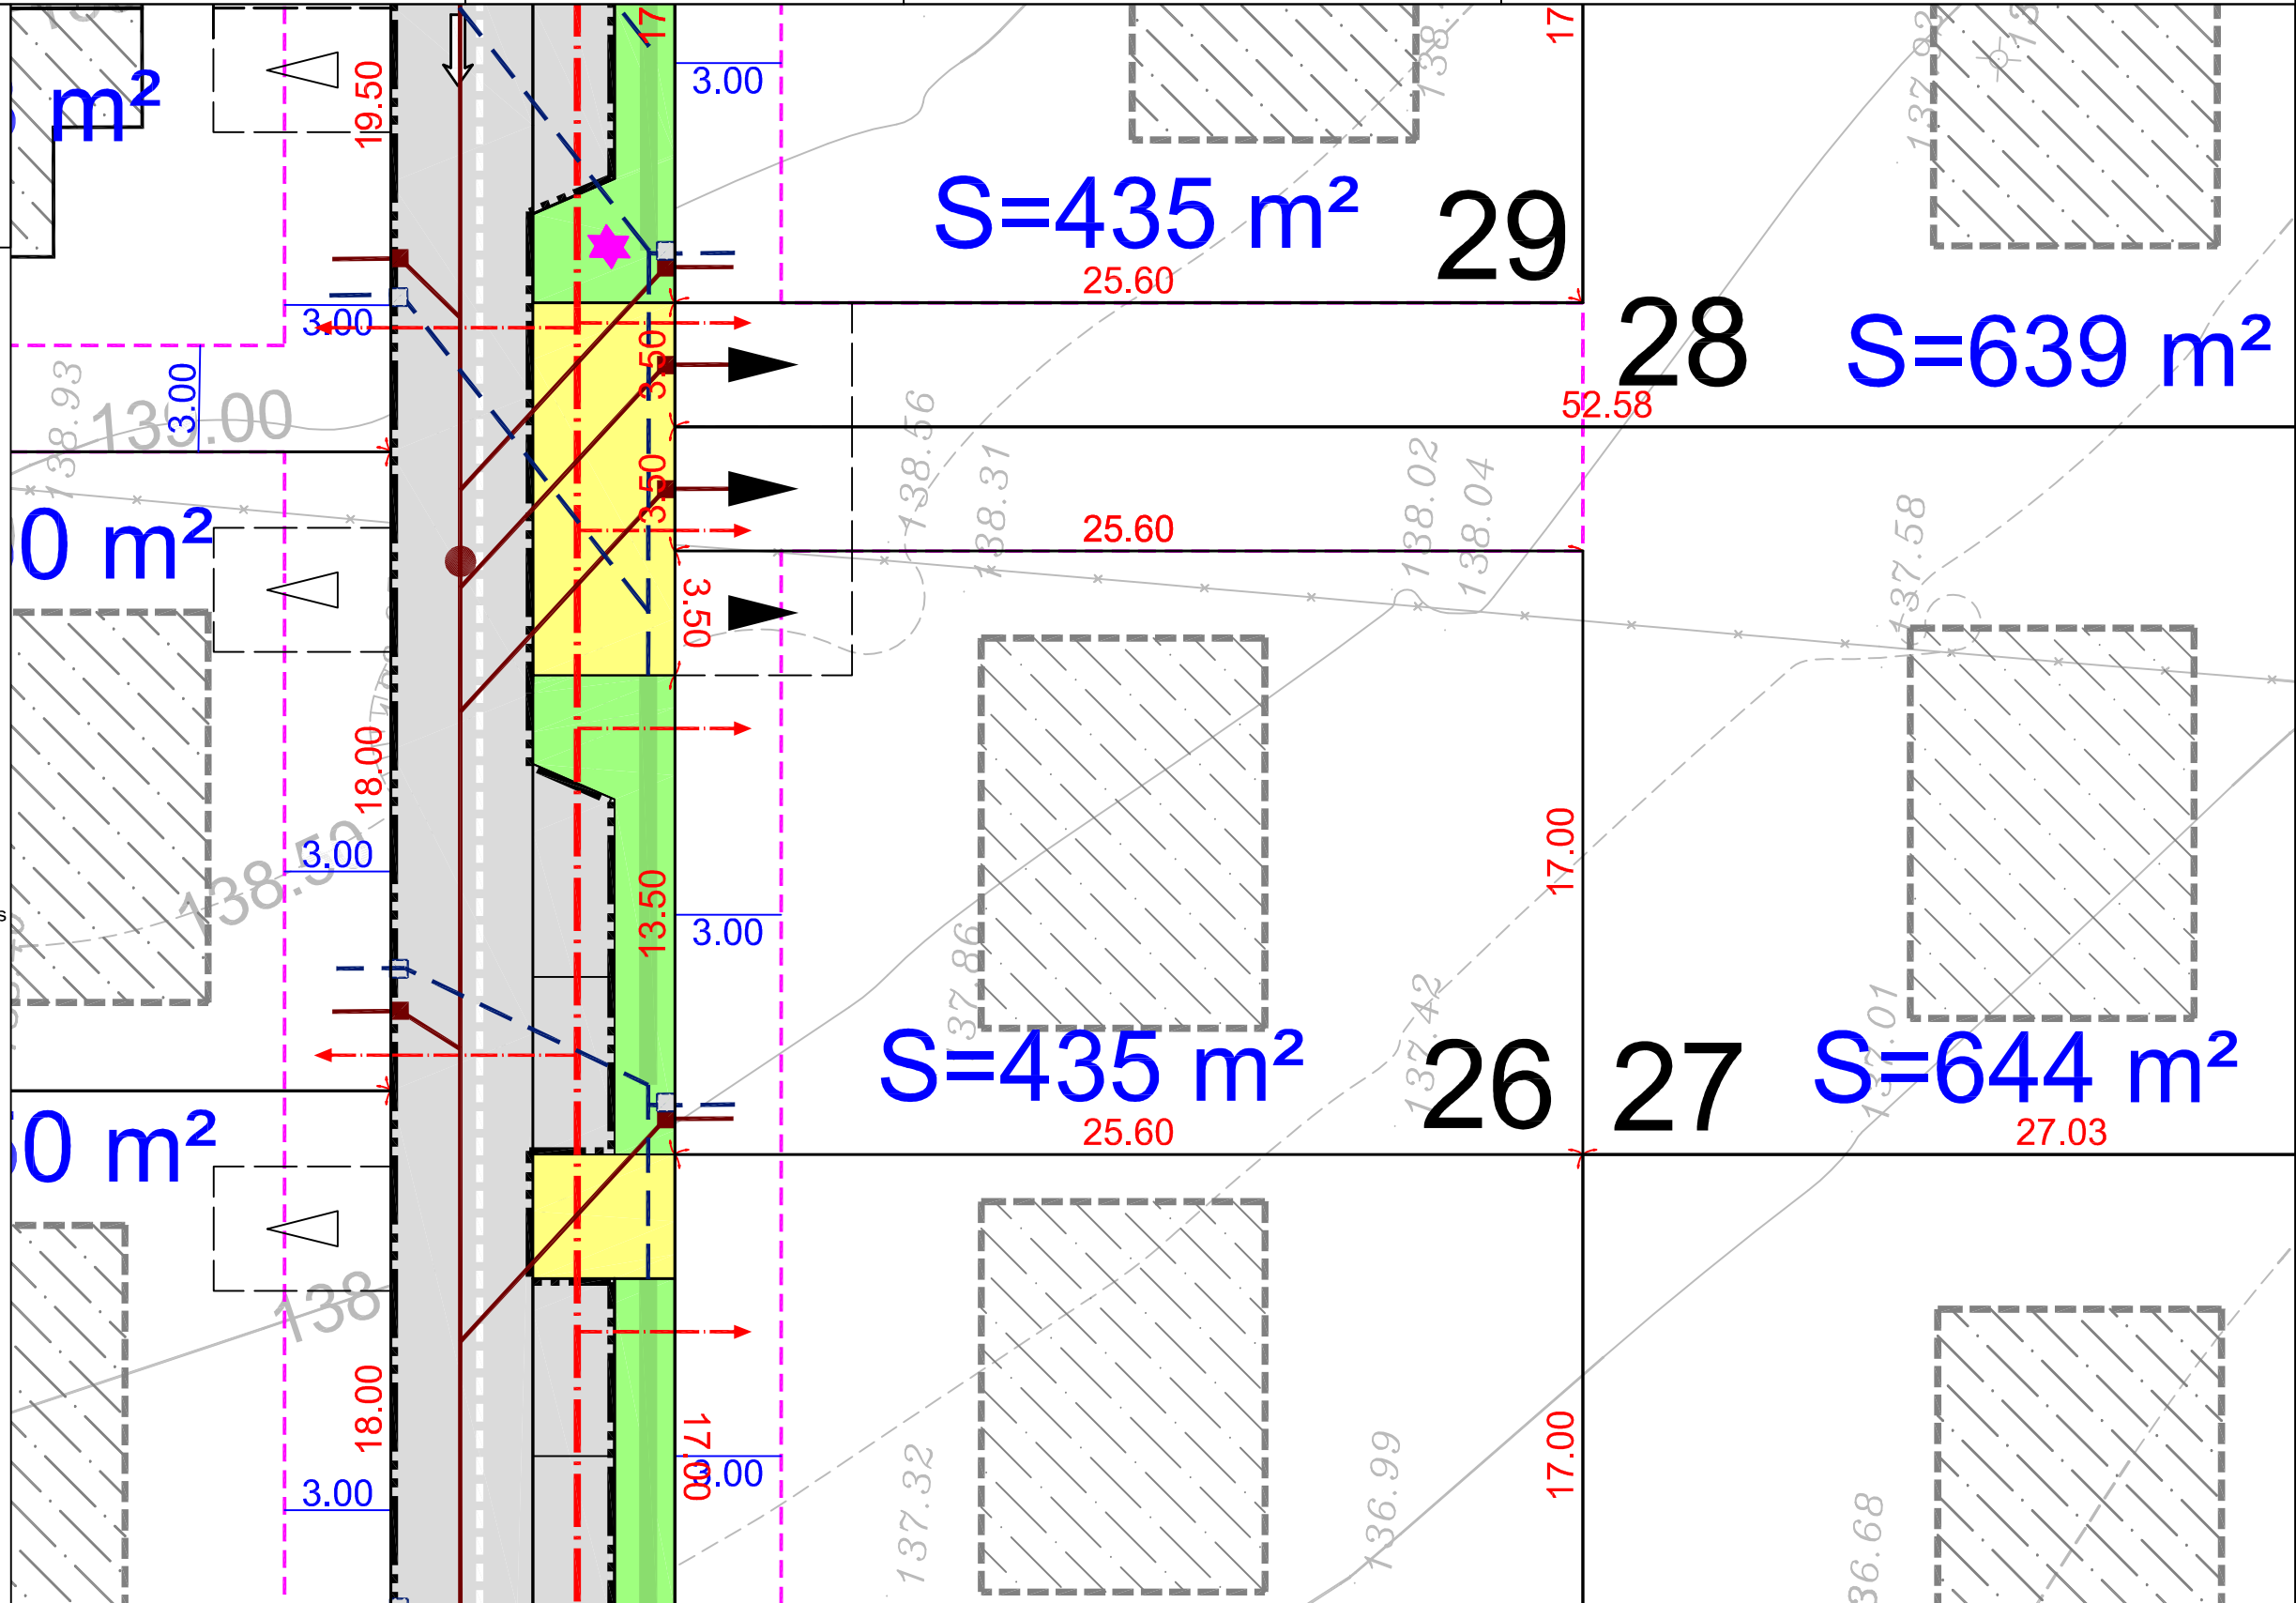

Echelle 1/200