


DOCUMENT PROVISOIRE LOT N°4
PLAN DE SITUATION

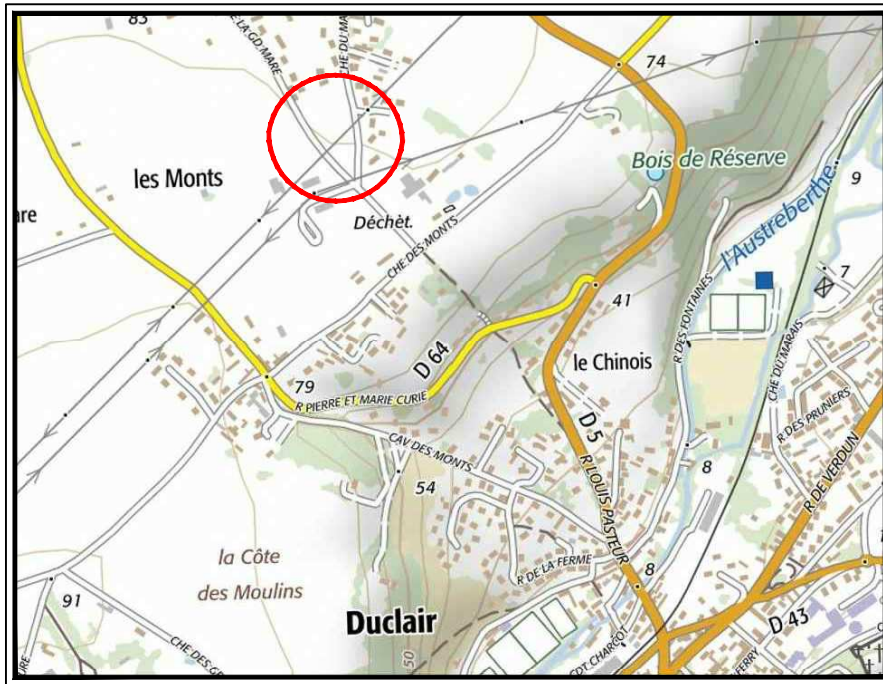

PLAN D'ENSEMBLE



DOCUMENT PROVISOIRE LOT N°4

GE360 SANTUS JUMENTIER QUINIOU FOUCHER
 ZAC Plaine de la RONCE - 1042 Rue Augustin FRESNEL 76230 BOIS GUILLAUME
 TEL : 02-35-70-54-60 FAX : 02-35-15-28-45 E-MAIL : geometres@ge360.fr

DUCLAIR -76-
 Chemin du Maupas
 Chemin de la Grande Mare

MONCEAU
 23060

Les cotes de niveaux , la position des réseaux et des branchements
 sont données a titre indicatif et pourront être modifiées au cours des travaux


Seul les plans de vente définitifs auront valeur juridique.

Juillet 2021



LEGENDE

- Limite de zone constructible
- 3.00 Distance minimale d'implantation par rapport à la limite
- Emplacement obligatoire de l'entrée charretière. A charge acquéreur
- Voie d'accès
- Accès
- Espaces verts
- Chemin piétonnier
- Noüe
- Réseau EP
- Réseau EU
- Branchements EU
- Branchements réseaux divers
- Candélabres
- Haie à créer (à charge aménageur) avec servitude de maintien et d'entretien
- Arbres tige à planter (à charge aménageur)

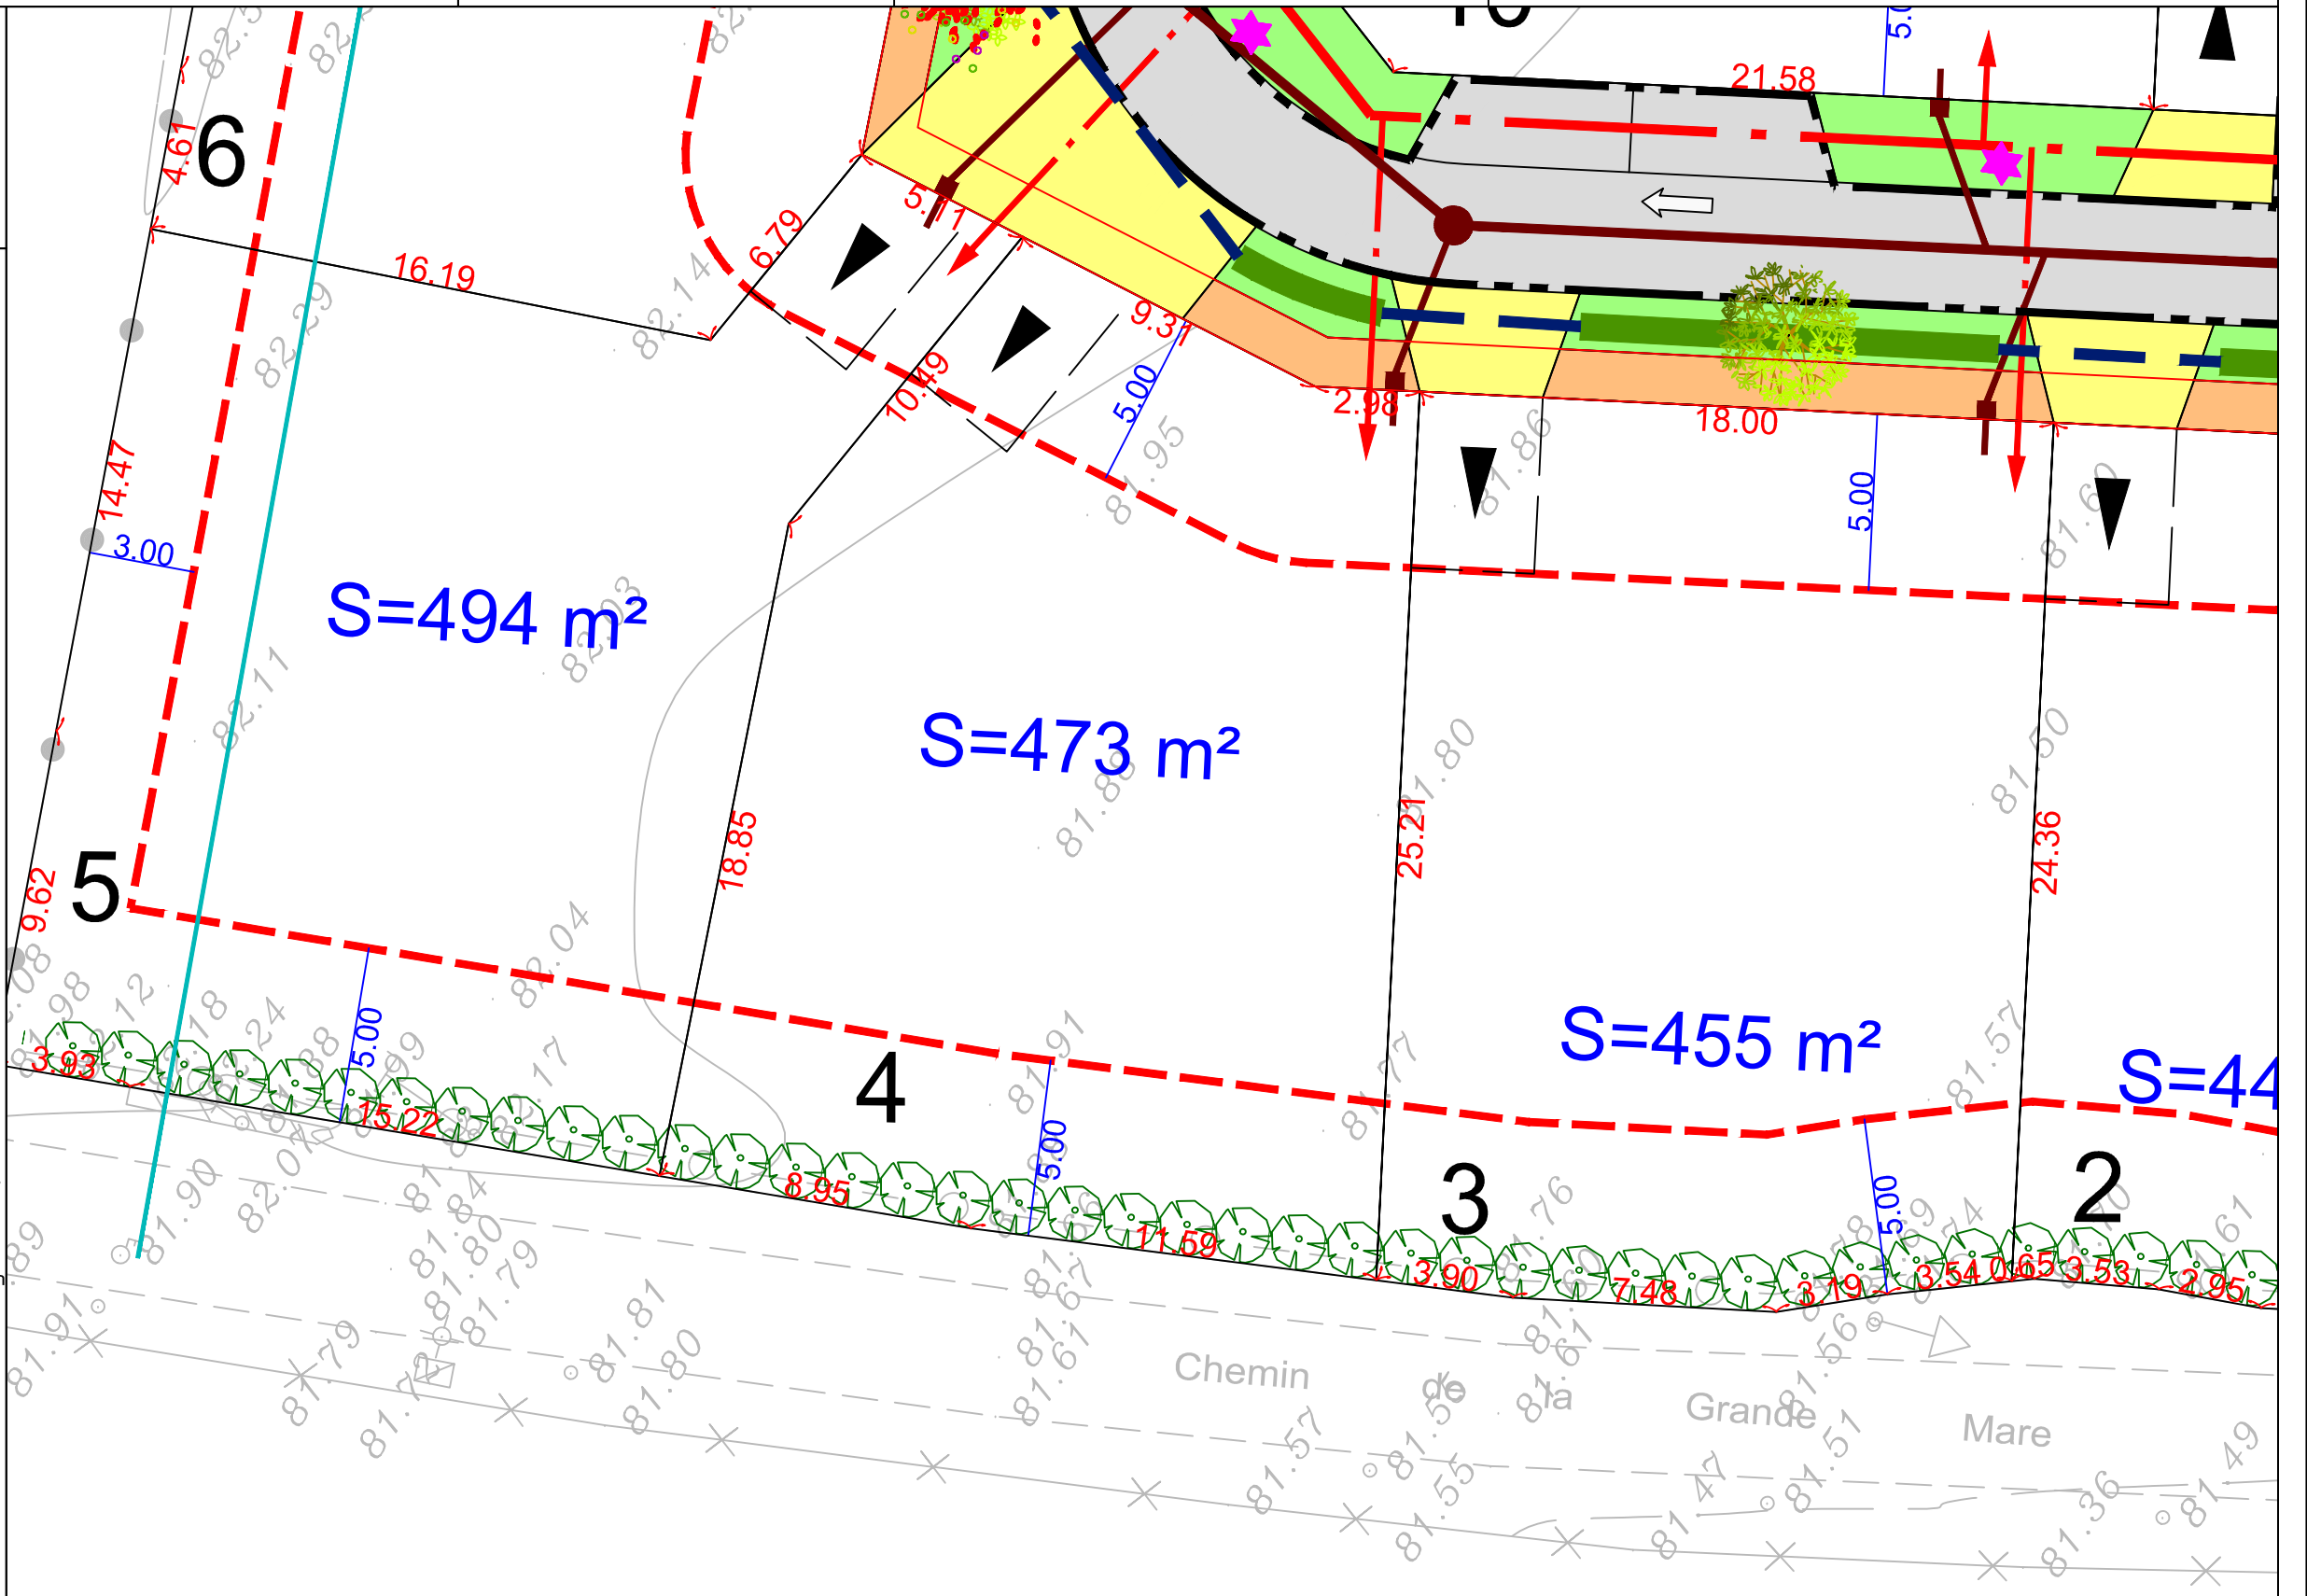

NOTA : Epandage des EP de toitures de dimmensionnement décennal sur la parcelle à charge des acquéreurs
 La position des branchements, luminaires et assainissement est donnée à titre indicatif.

Echelle 1/200