


DOCUMENT PROVISOIRE LOT N°13

PLAN DE SITUATION

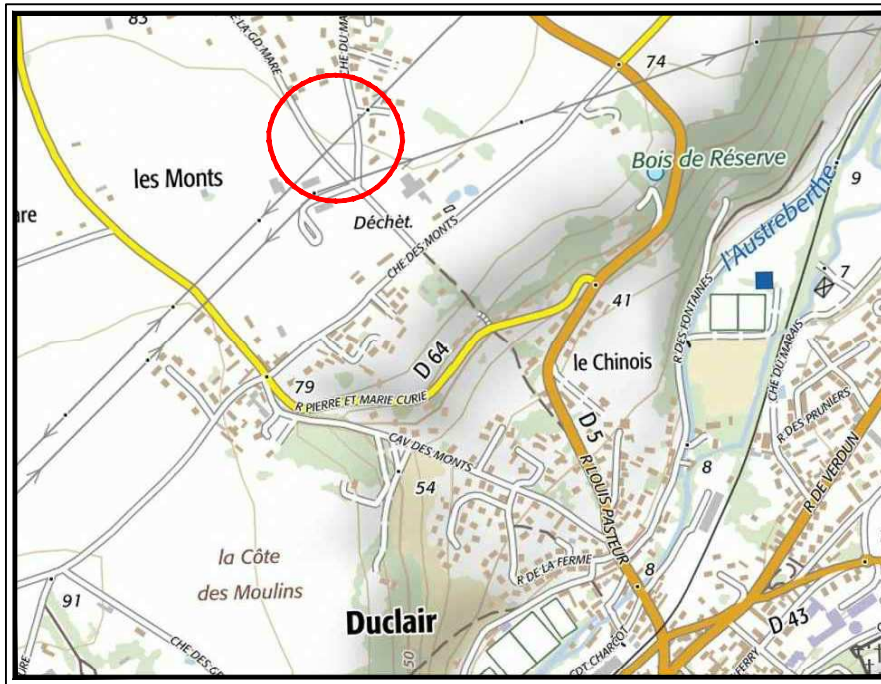

PLAN D'ENSEMBLE



DOCUMENT PROVISOIRE LOT N°13

GE360 SANTUS JUMENTIER QUINIOU FOUCHER
 ZAC Plaine de la RONCE - 1042 Rue Augustin FRESNEL 76230 BOIS GUILLAUME
 TEL : 02-35-70-54-60 FAX : 02-35-15-28-45 E-MAIL : geomatres@ge360.fr

Juillet 2021




LEGENDE

- Limite de zone constructible
- Distance minimale d'implantation par rapport à la limite
- Emplacement obligatoire de l'entrée charretière. A charge acquéreur
- Voie d'accès
- Accès
- Espaces verts
- Chemin piétonnier
- Parties communes
- Nœue
- Réseau EP
- Réseau EU
- Branchements EU
- Branchement réseaux divers
- Candélabres
- Haie à créer (à charge aménageur) avec servitude de maintien et d'entretien
- Arbres tige à planter (à charge aménageur)

DUCLAIR -76-
 Chemin du Maupas
 Chemin de la Grande Mare
 MONCEAU
 23060



Les cotes de niveaux, la position des réseaux et des branchements sont données à titre indicatif et pourront être modifiées au cours des travaux
 Seul les plans de vente définitifs auront valeur juridique.

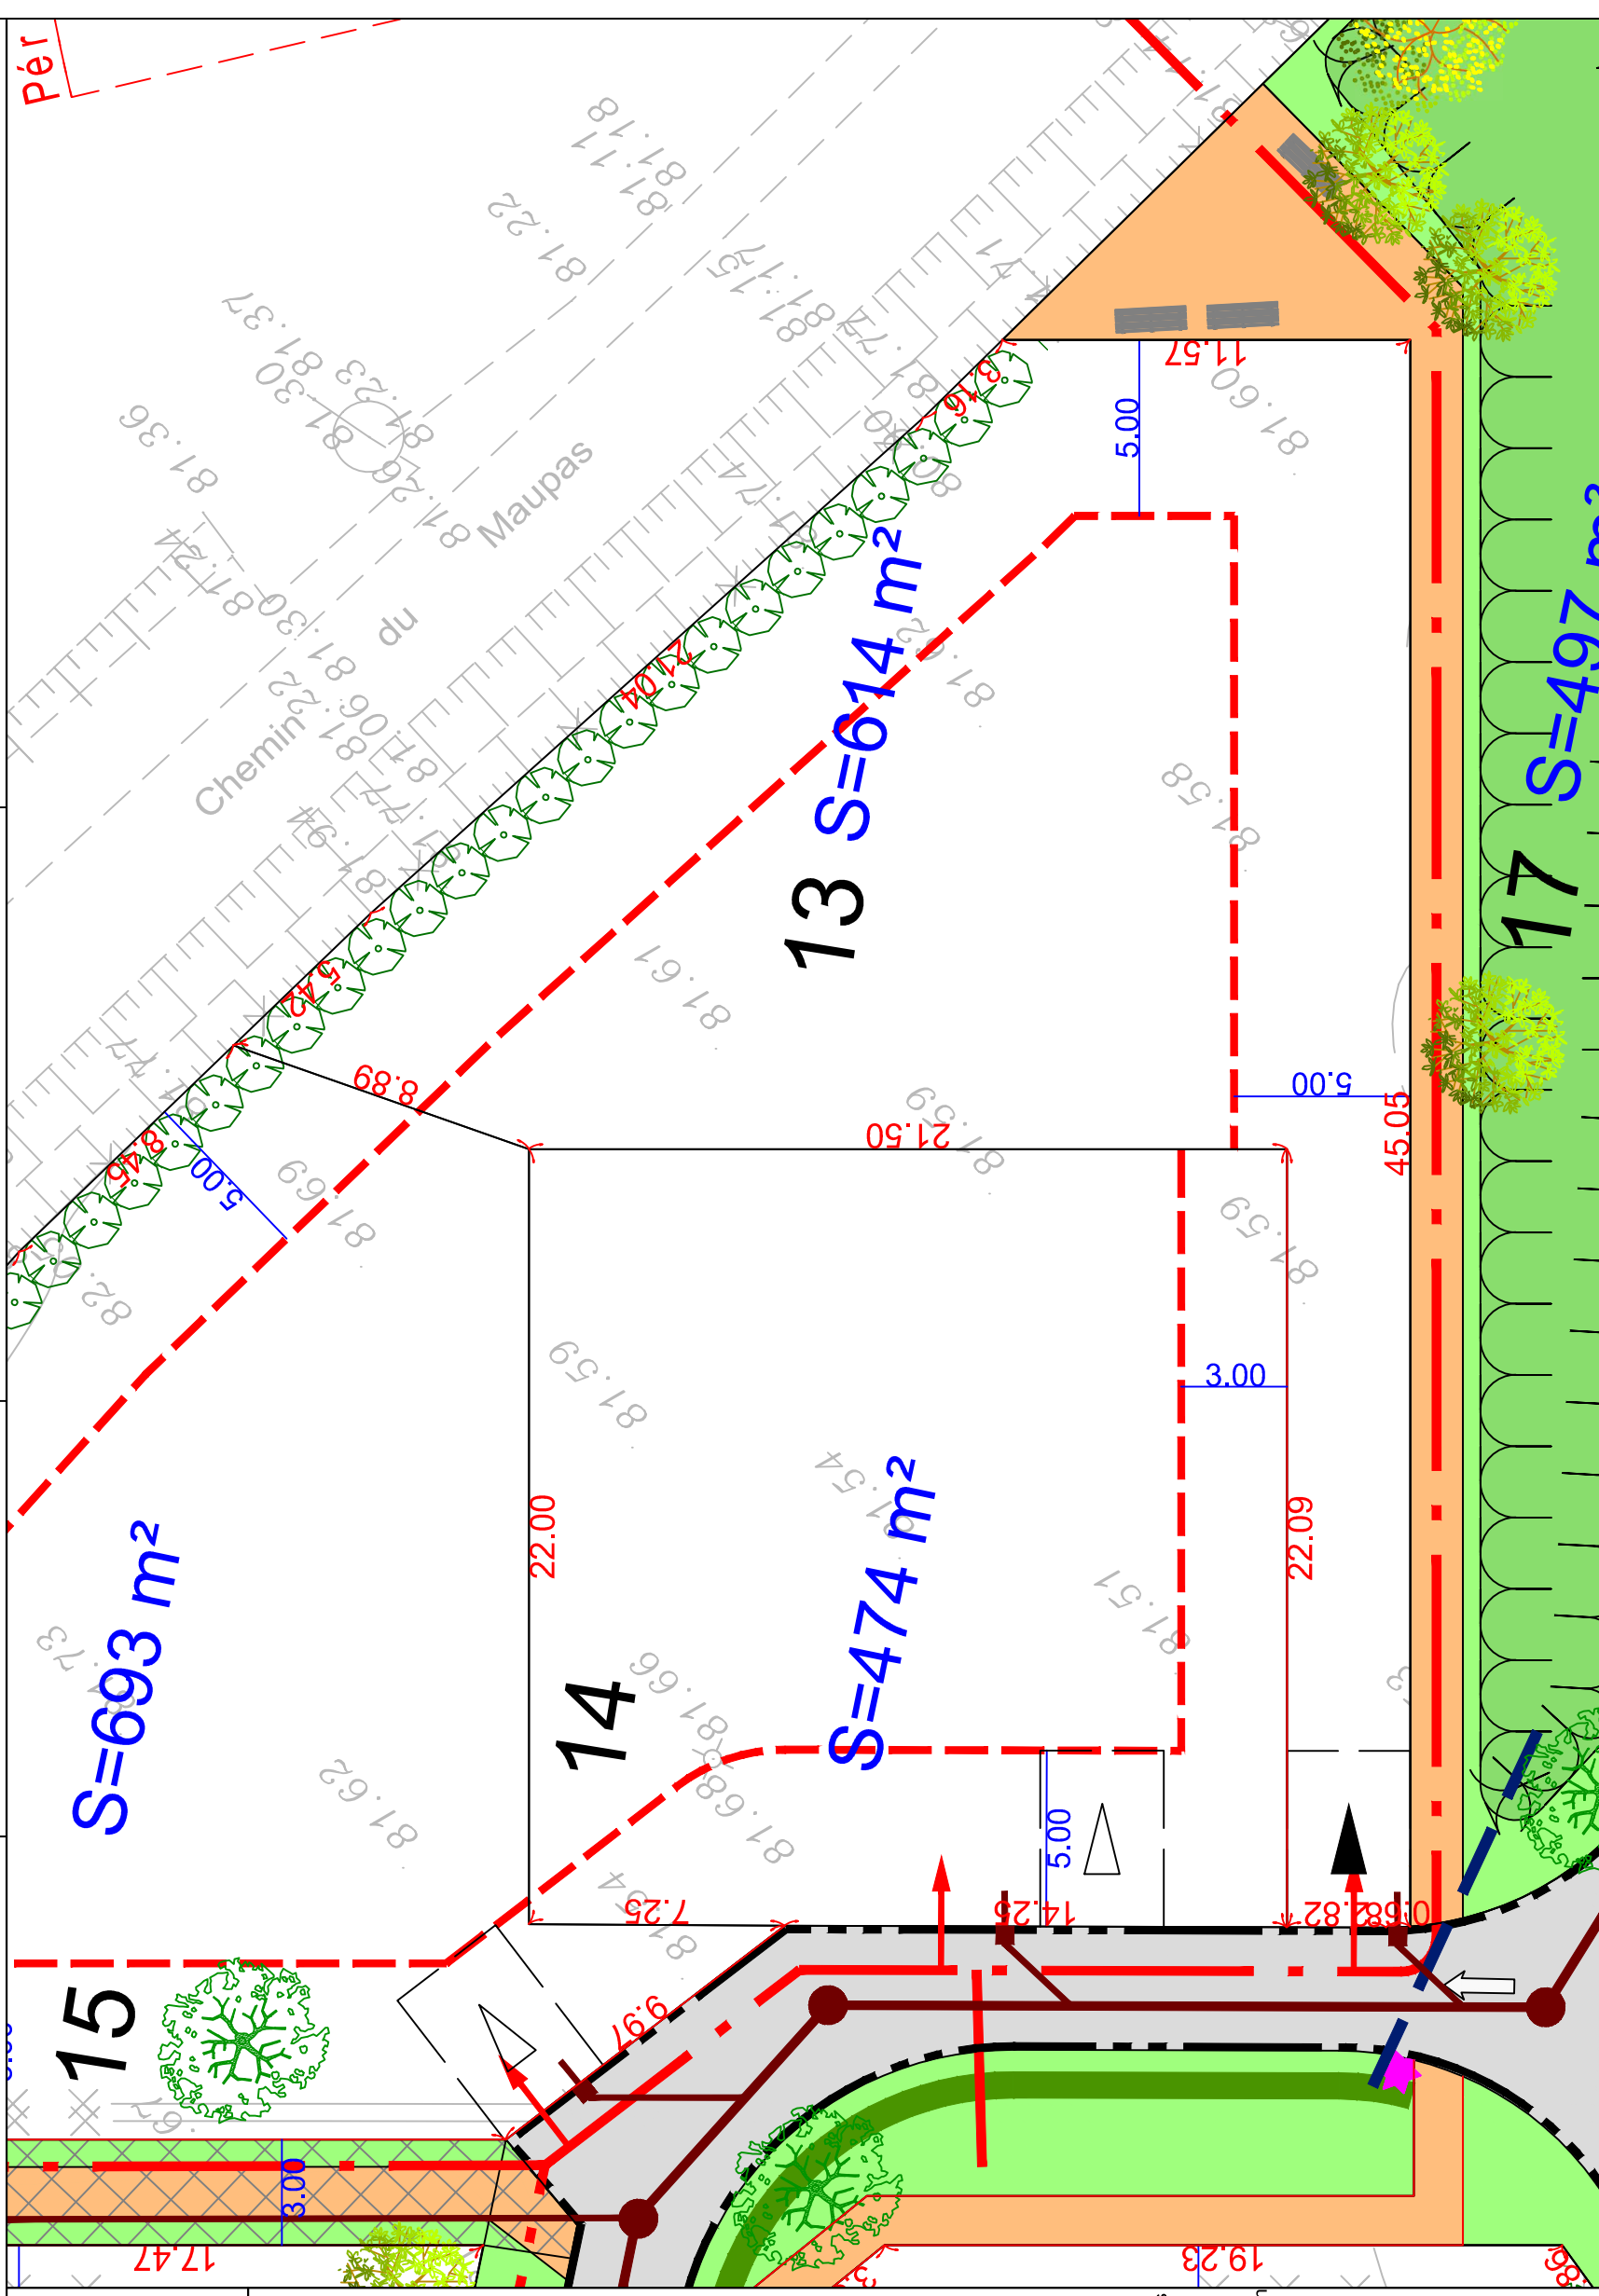

NOTA : Epannage des EP de toitures de dimmensionnement décennal sur la parcelle à charge des acquéreurs
 La position des branchements, lumineux et assainissement est donnée à titre indicatif.

Echelle 1/250