



DOCUMENT PROVISOIRE LOT N°15

PLAN DE SITUATION

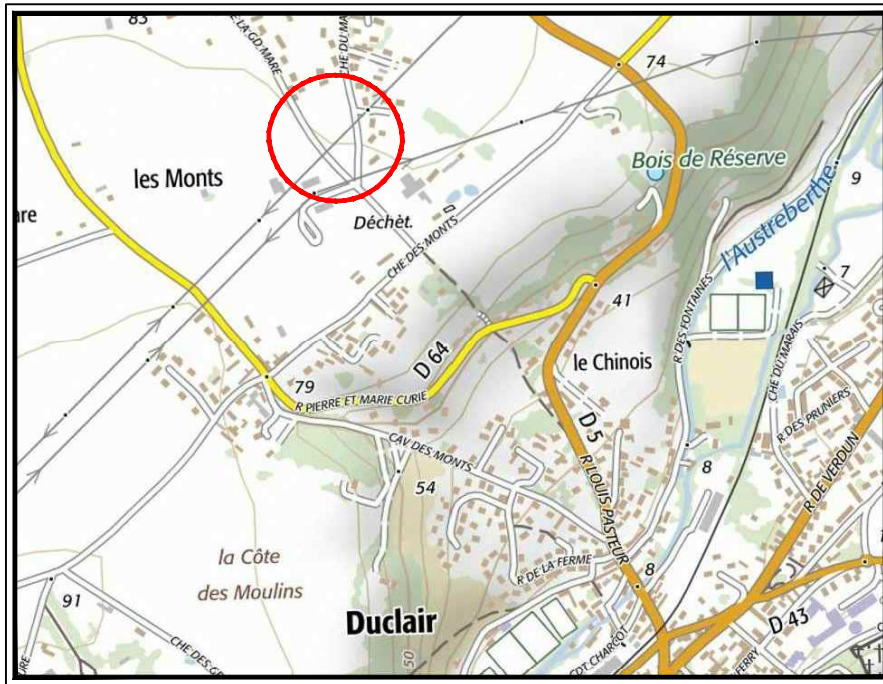

PLAN D'ENSEMBLE

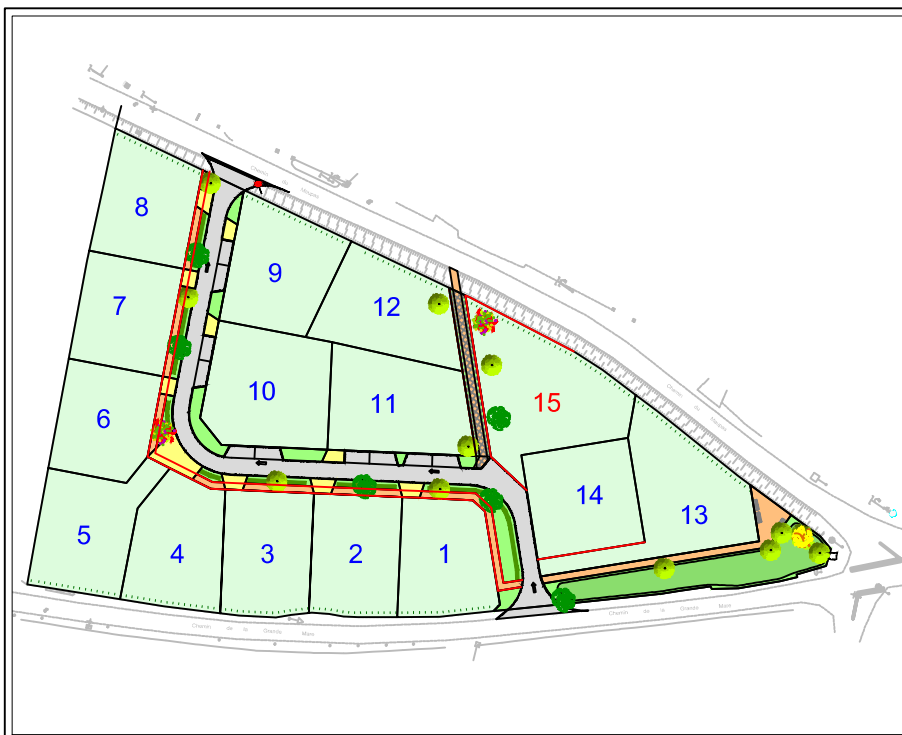




DOCUMENT PROVISOIRE LOT N°15

GES60 - SANTUS JUMENTIER QUINIQUOUCHE
 ZAC Plaine de la RONCE - 1042 Rue Augustin FRESNEL 76230 BOIS GUILLAUME
 TEL : 02-35-70-54-60 FAX : 02-35-15-28-45 E-MAIL : geomatres@ge360.fr


Juillet 2021




LEGENDE

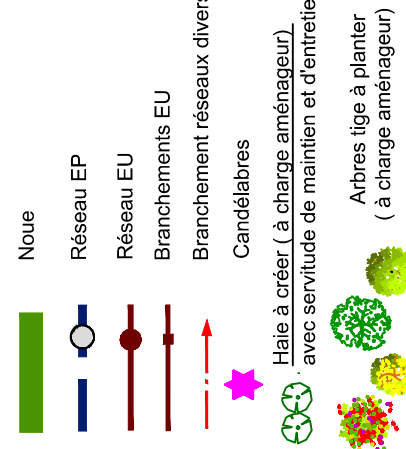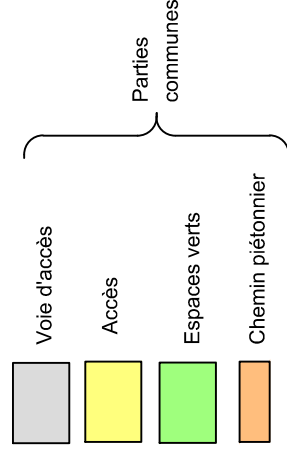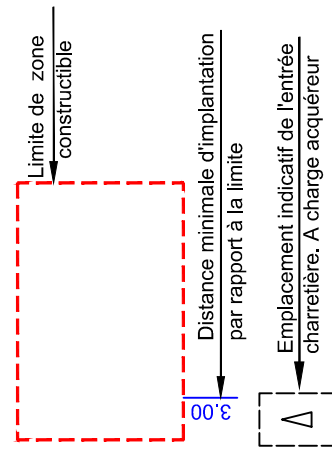

DUCLAIR -76-
 Chemin du Maupas
 Chemin de la Grande Mare
 MONCEAU
 23060

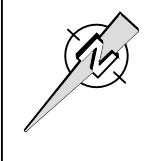

Les cotes de niveaux, la position des réseaux et des branchements sont données à titre indicatif et pourront être modifiées au cours des travaux
 Seul les plans de vente définitifs auront valeur juridique.

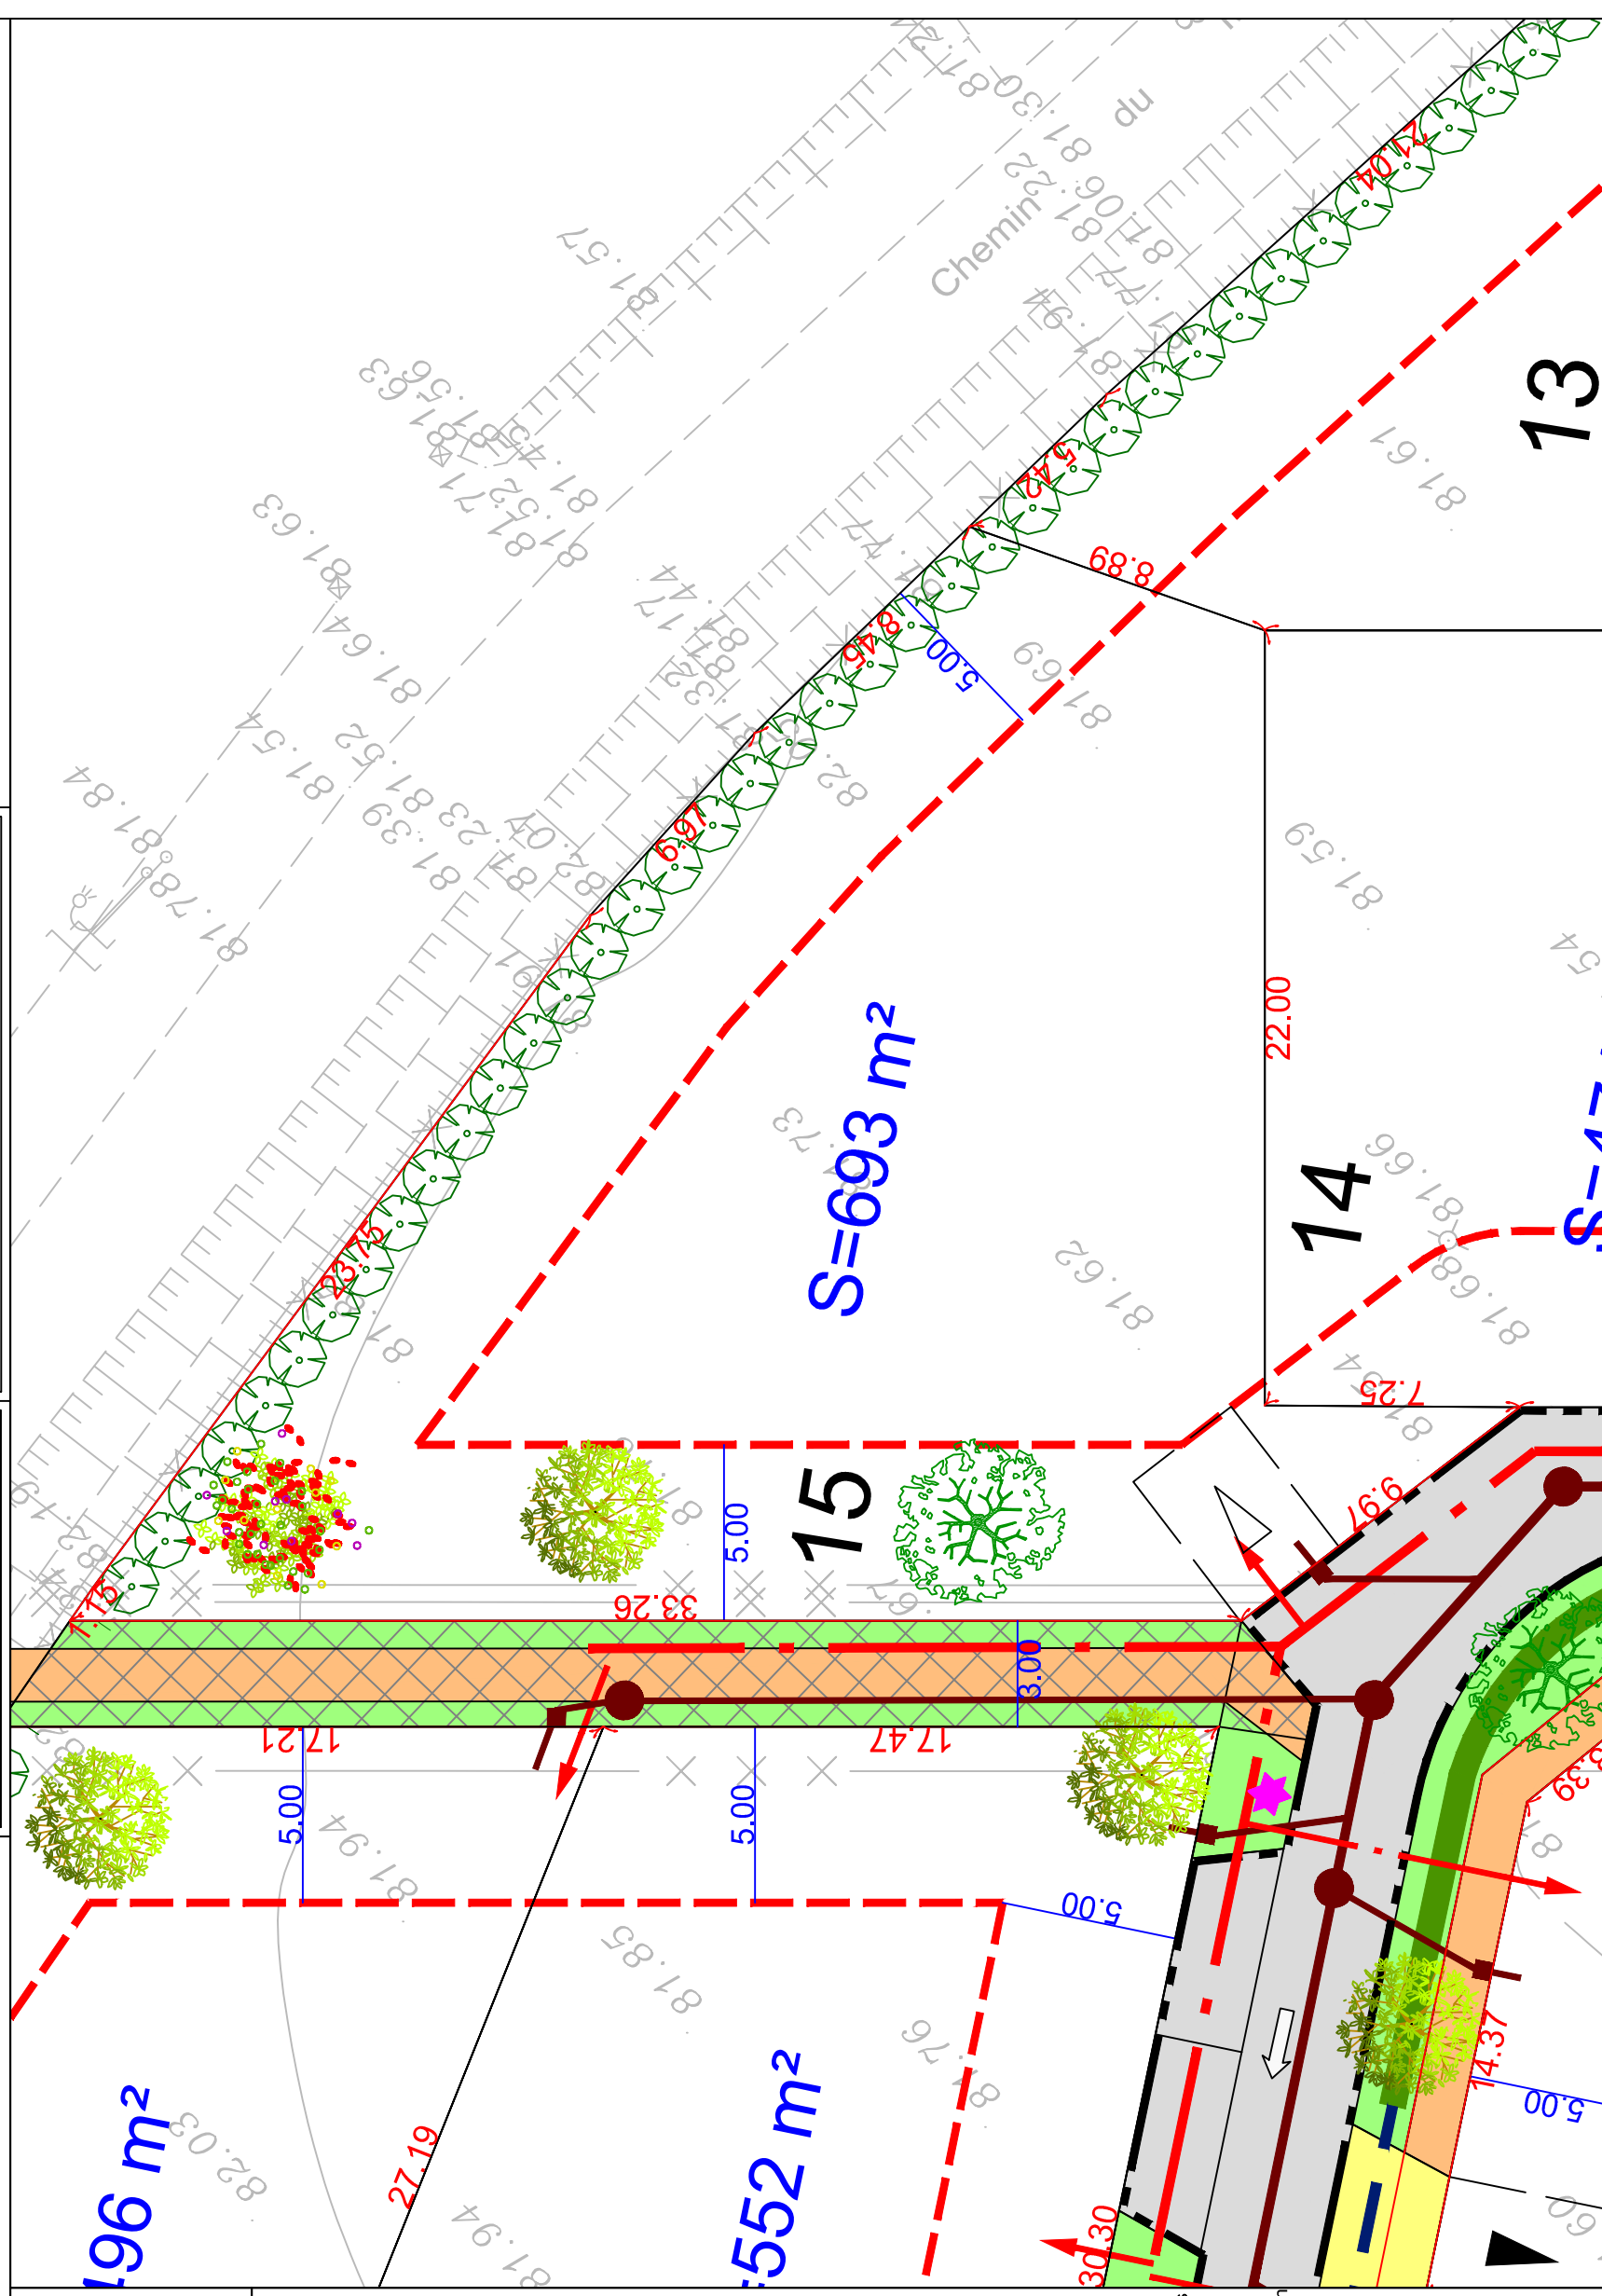

NOTA : Epannage des EP de toitures de dimmensionnement décennal sur la parcelle à charge des acquéreurs
 La position des branchements, lumineux et assainissement est donnée à titre indicatif.

Echelle 1/250