


DEPARTEMENT DE L'EURE
COMMUNE DE LE PERREY

Rue de L'Eglise
Parcelle cadastrée en section A n°292

PLAN DE VENTE

Lot n° 16

Echelle : 1/250

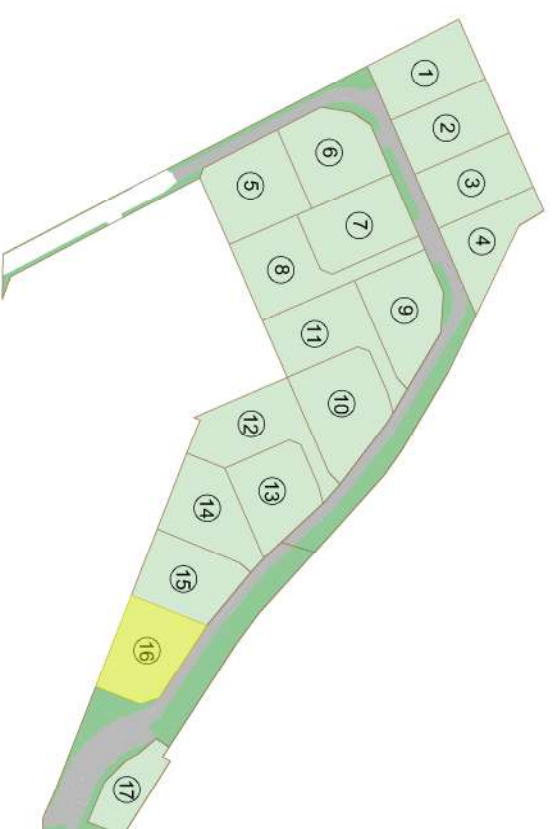

Permis d'aménager
Réf. : PA 027 263 21 S0001
Surface plancher: 300m²

Maître
d'ouvrage



Société MONCEAU EXPLOITATION
1065 Chemin de Cihres
76230 Bois Guillaume
☎ 09.81.98.66.66

Géomètre
Expert



AGÉOSE
Géomètre-expert
Voie du Futur
BP322
27103 VAL DE RÉUIL CROIX
☎ 02.32.40.05.13

INDICE	MODIFICATIONS	Date
A	Plan de vente provisoire en l'attente du bornage des lots et de la nouvelle numérotation cadastrale.	07/09/2021
B	Nouvelle numérotation cadastrale	24/01/2022
C	Décalage de certaines bornes lors de l'implantation	29/03/2022
D		
E		
F		
G		

Dossier n° 200602

200602.dwg

NOTA : Système des coordonnées planimétriques rattachées au RGF 93 (CC49)
Les altitudes sont rattachées au NGF système IGN 1969

