



Avenue Jean Jaurès  
76 290 FONTAINE-LA-MALLET

Maître d'ouvrage:  
**MONCEAU PROMOTION**  
2906 route de Neufchâtel  
76230 BOIS GUILLAUME





Lot 002

TABLEAU DES SURFACES HABITABLES

N° LOT	TYPE	NIVEAU	SUR. HAB.
002	T3	RDC	79,51 m <sup>2</sup>

Pièce de vie	46,54
Chambre 1	12,92
Chambre 2	12,54
Salle de bain	5,09
Wc	2,42
	<b>79,51 m<sup>2</sup></b>
Loggia	8,15

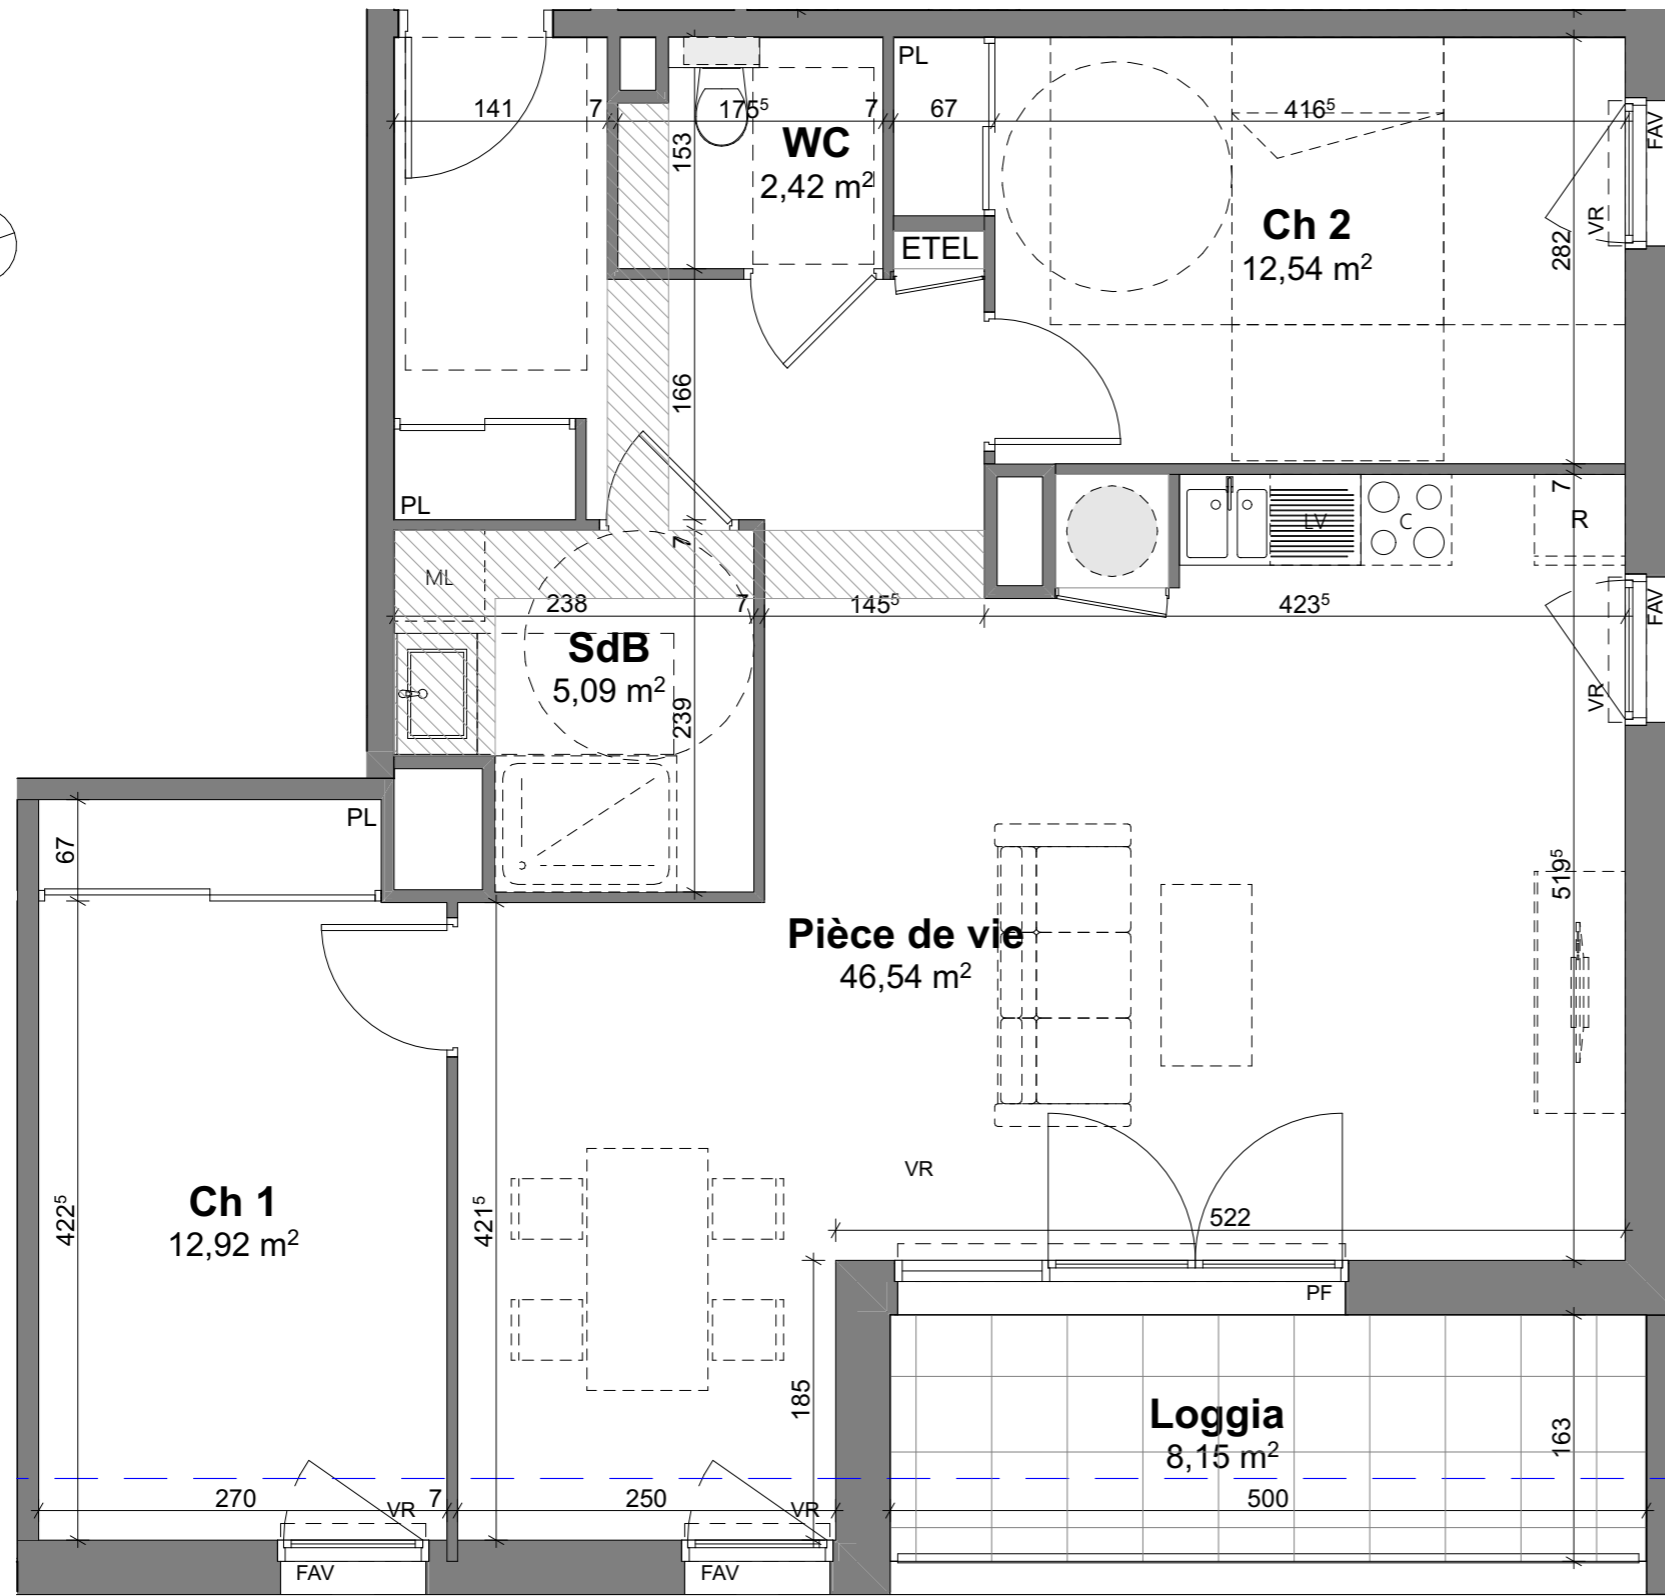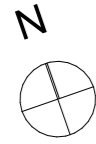

LEGENDE DU PLAN

PF	Porte-fenêtre
F	Fenêtre
FAV	Fenêtre à allège vitrée
VR	Volet roulant
Pl.	Placard



NOTA : Ces plans sont réalisés sur la base du dossier de Permis de Construire.  
Les surfaces et les cotes des pièces sont indicatives et pourront varier dans une limite de 5 %. Les retombées, soffites, canalisations et radiateurs ne sont pas figurés.  
Tout en conservant les caractéristiques essentielles du plan, des modifications sont susceptibles d'être apportées en fonction des nécessités techniques et réglementaires lors de la réalisation.

**Monceau**  
PROMOTION

PLANS DE VENTE

Indice :

Date : 20/06/2024