




Avenue Jean Jaurès
76 290 FONTAINE-LA-MALLET

Maître d'ouvrage:
MONCEAU PROMOTION
2906 route de Neufchâtel
76230 BOIS GUILLAUME

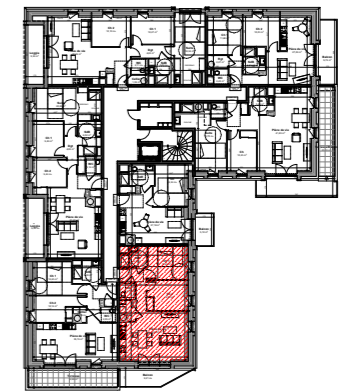


Lot 202

TABLEAU DES SURFACES HABITABLES

N° LOT	TYPE	NIVEAU	SUR. HAB.
202	T3	R+2	65.40 m ²

Pièce de vie	34,67
Cellier	2,43
Chambre 1	11,83
Chambre 2	9,86
Salle de bain	4,30
Wc	2,15
	65,24 m²
Balcon	9,21

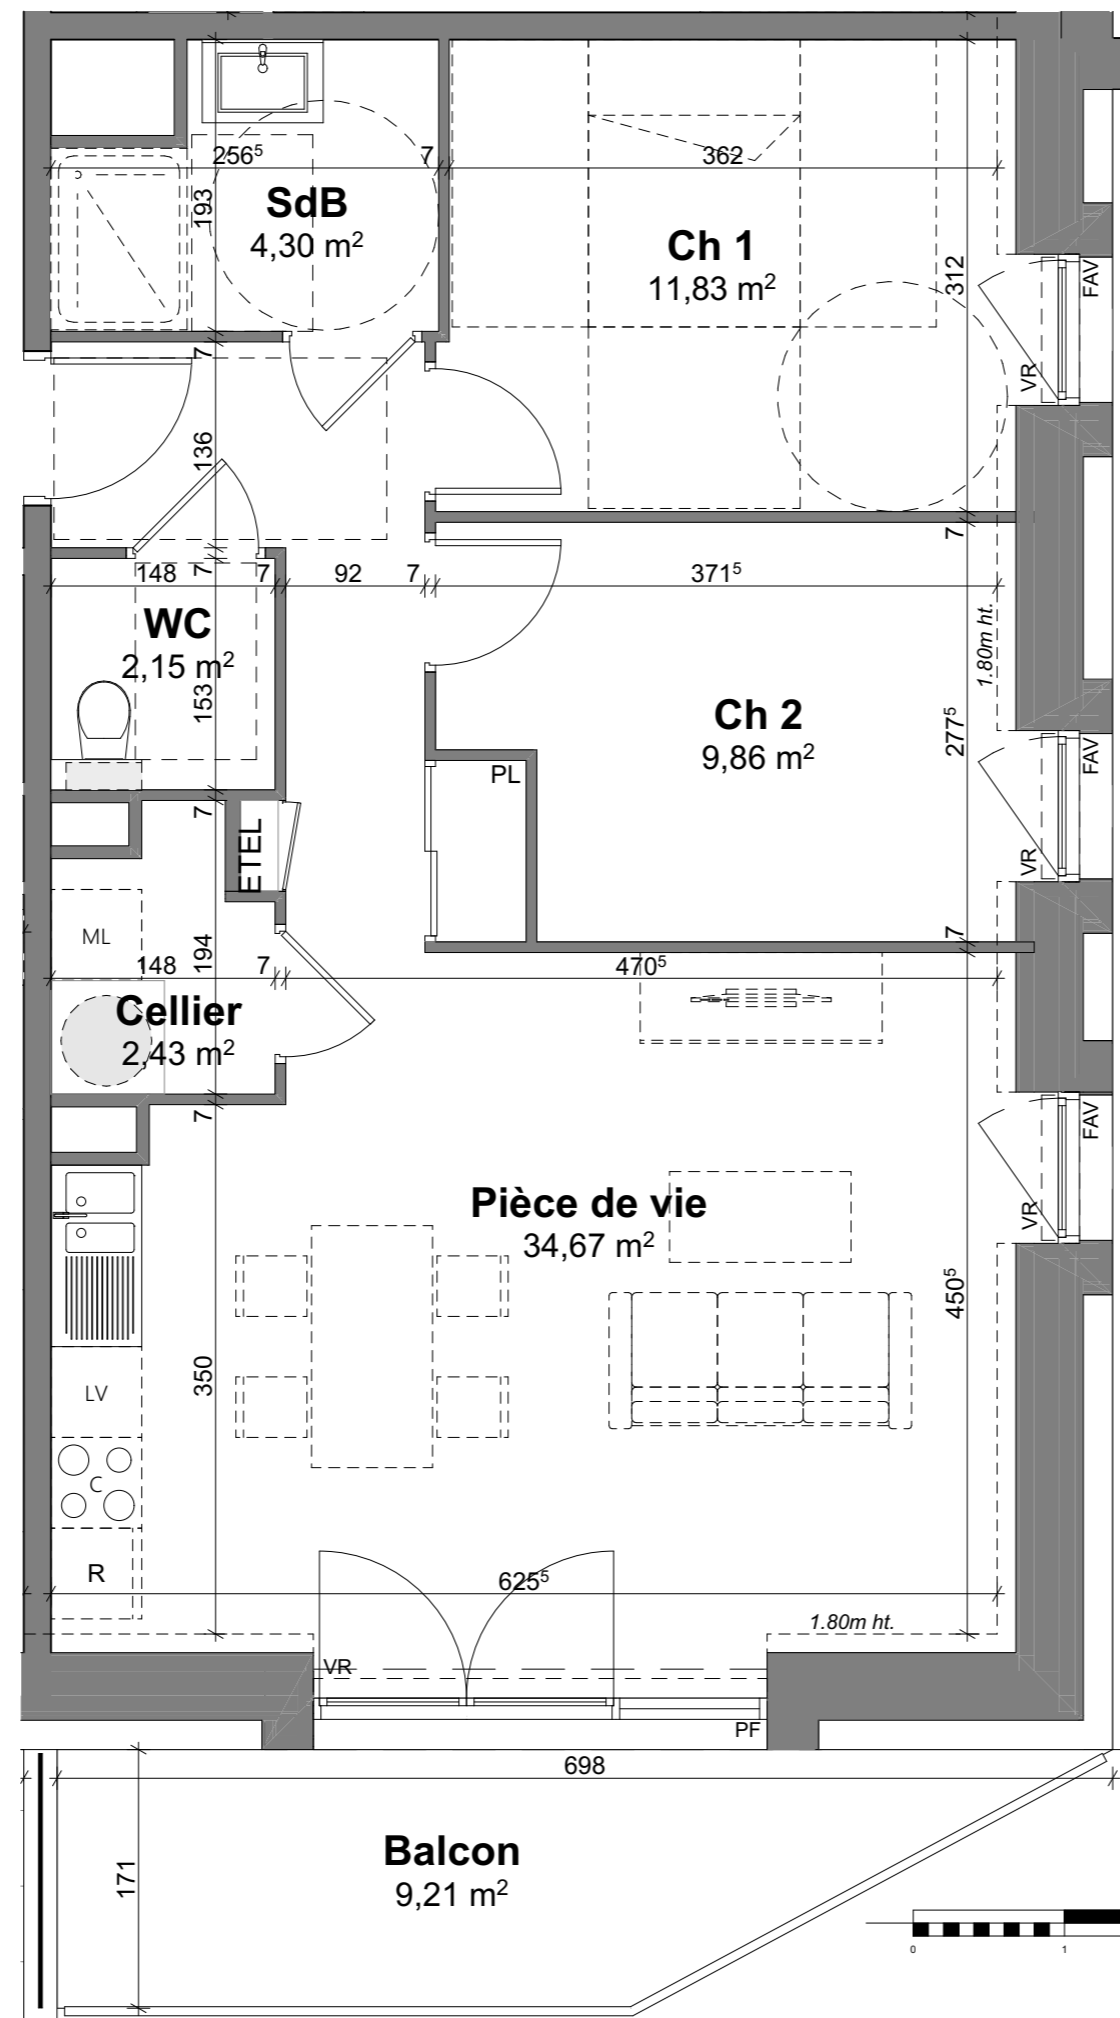

LEGENDE DU PLAN	
PF	Porte-fenêtre
F	Fenêtre
FAV	Fenêtre à allège vitrée
VR	Volet roulant
Pl.	Placard

NOTA : Ces plans sont réalisés sur la base du dossier de Permis de Construire.
Les surfaces et les cotes des pièces sont indicatives et pourront varier dans une limite de 5 %. Les retombées, soffites, canalisations et radiateurs ne sont pas figurés.
Tout en conservant les caractéristiques essentielles du plan, des modifications sont susceptibles d'être apportées en fonction des nécessités techniques et réglementaires lors de la réalisation.

Monceau
PROMOTION

PLANS DE VENTE

Indice :

Date : 20/06/2024