




Avenue Jean Jaurès
76 290 FONTAINE-LA-MALLET

Maître d'ouvrage:
MONCEAU PROMOTION
2906 route de Neufchâtel
76230 BOIS GUILLAUME


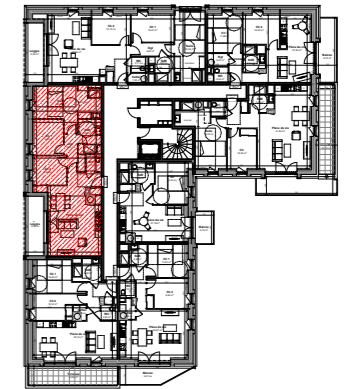


Lot 204

TABLEAU DES SURFACES HABITABLES

| N° LOT | TYPE | NIVEAU | SUR. HAB. |
|--------|------|--------|----------------------|
| 204 | T4 | R+2 | 88.60 m ² |

| | |
|---------------|----------------------------|
| Pièce de vie | 35,28 |
| Suite | 20,88 |
| Chambre 1 | 9,49 |
| Chambre 2 | 9,44 |
| Salle de bain | 6,52 |
| Dégagement | 4,85 |
| Wc | 2,14 |
| | 88,60 m² |
| Loggia | 9,38 |

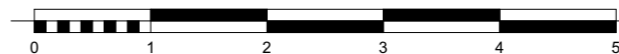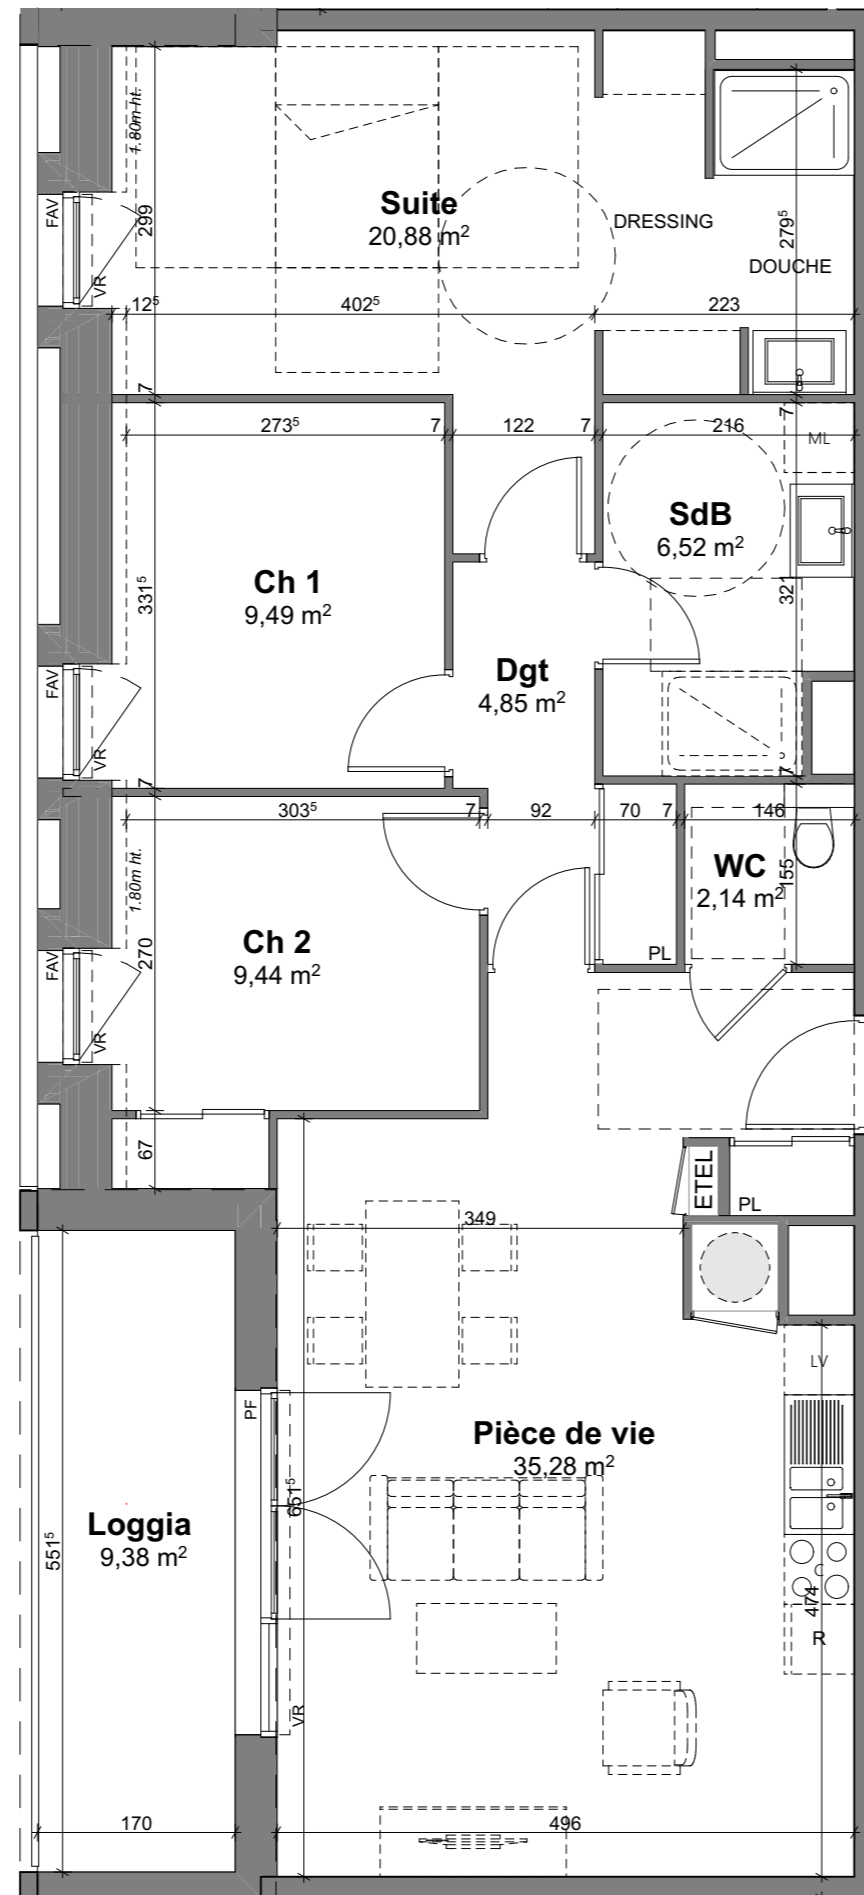

NOTA : Ces plans sont réalisés sur la base du dossier de Permis de Construire.
Les surfaces et les cotes des pièces sont indicatives et pourront varier dans une limite de 5 %. Les retombées, soffites, canalisations et radiateurs ne sont pas figurés.
Tout en conservant les caractéristiques essentielles du plan, des modifications sont susceptibles d'être apportées en fonction des nécessités techniques et réglementaires lors de la réalisation.

| LEGENDE DU PLAN | |
|-----------------|-------------------------|
| PF | Porte-fenêtre |
| F | Fenêtre |
| FAV | Fenêtre à allège vitrée |
| VR | Volet roulant |
| Pl. | Placard |

Monceau
PROMOTION

PLANS DE VENTE

Indice :

Date : 20/06/2024