


PLAN DE VENTE

LOGEMENT 23 - T3

RDC

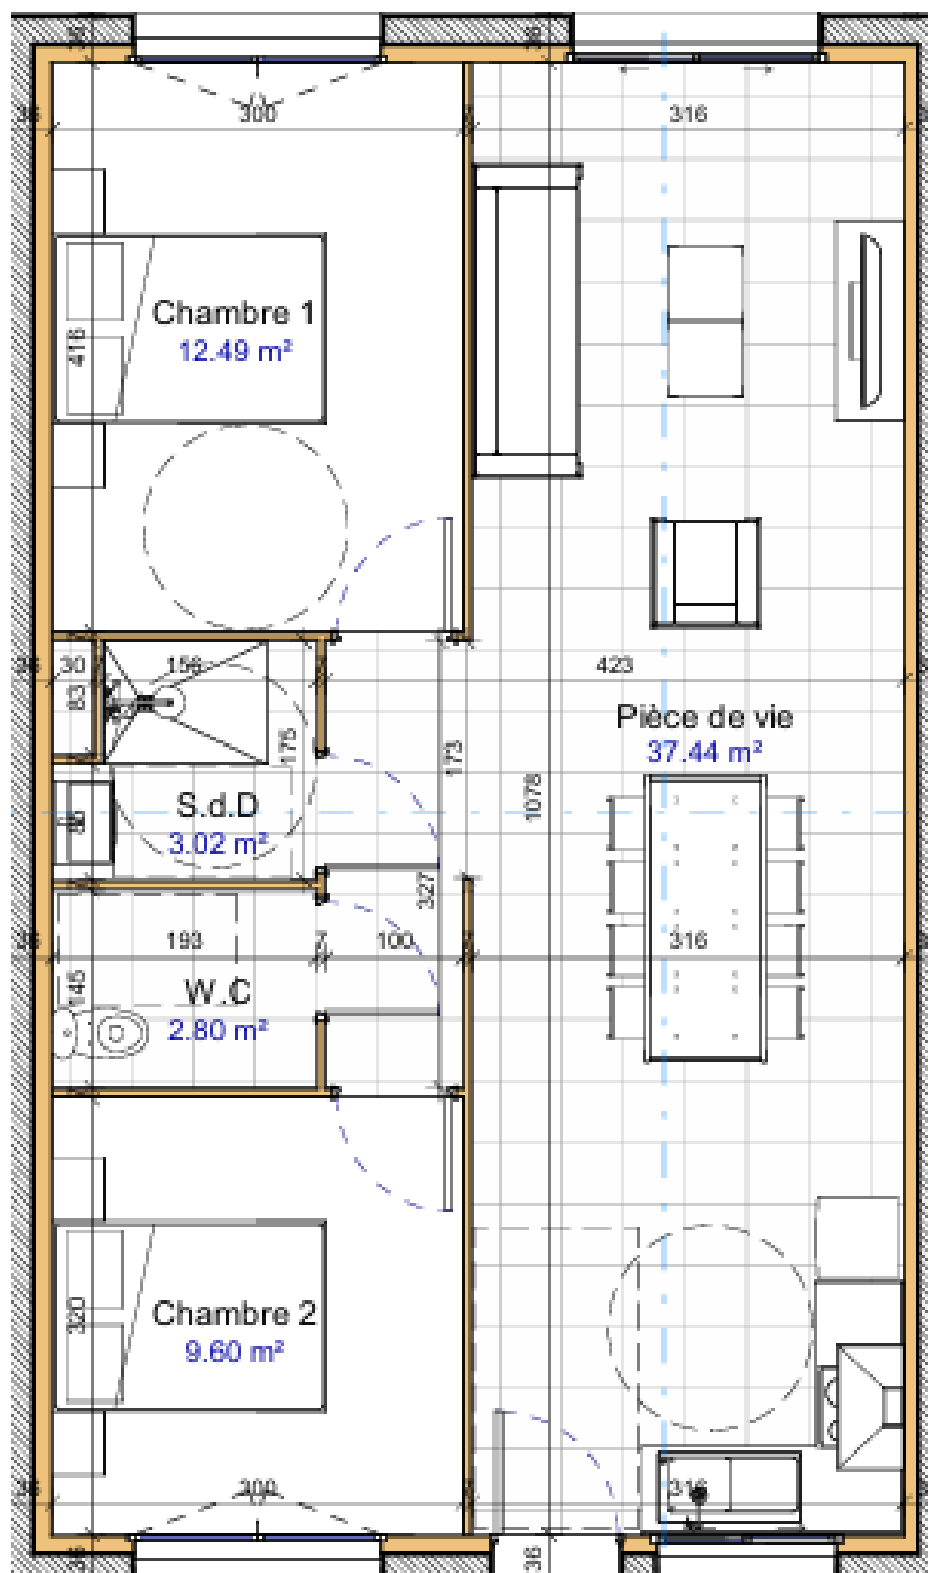

LE CLOS DES OLIVIERS
-- CLEONI --

Surfaces	
Séjour / Salon	37,44 m ²
WC	2,80 m ²
S.d.D	3,02 m ²
Chambre 1	12,49 m ²
Chambre 2	9,60 m ²
Jardin privatif	66 m ²

Ceci est un plan de commercialisation et non un plan d'exécution. Le plan, la distribution et les surfaces sont susceptibles de variations en fonction des impératifs de mise en oeuvre liés aux études fluide et structure.
Les retombées de poutres, soffites et faux plafonds ne sont pas toujours représentées. Les éléments de mobilier et d'électroménager sont figurés à titre indicatifs.